Gmina Tuchów woj.małopolskie

4635200 4636000

5384500 5384500

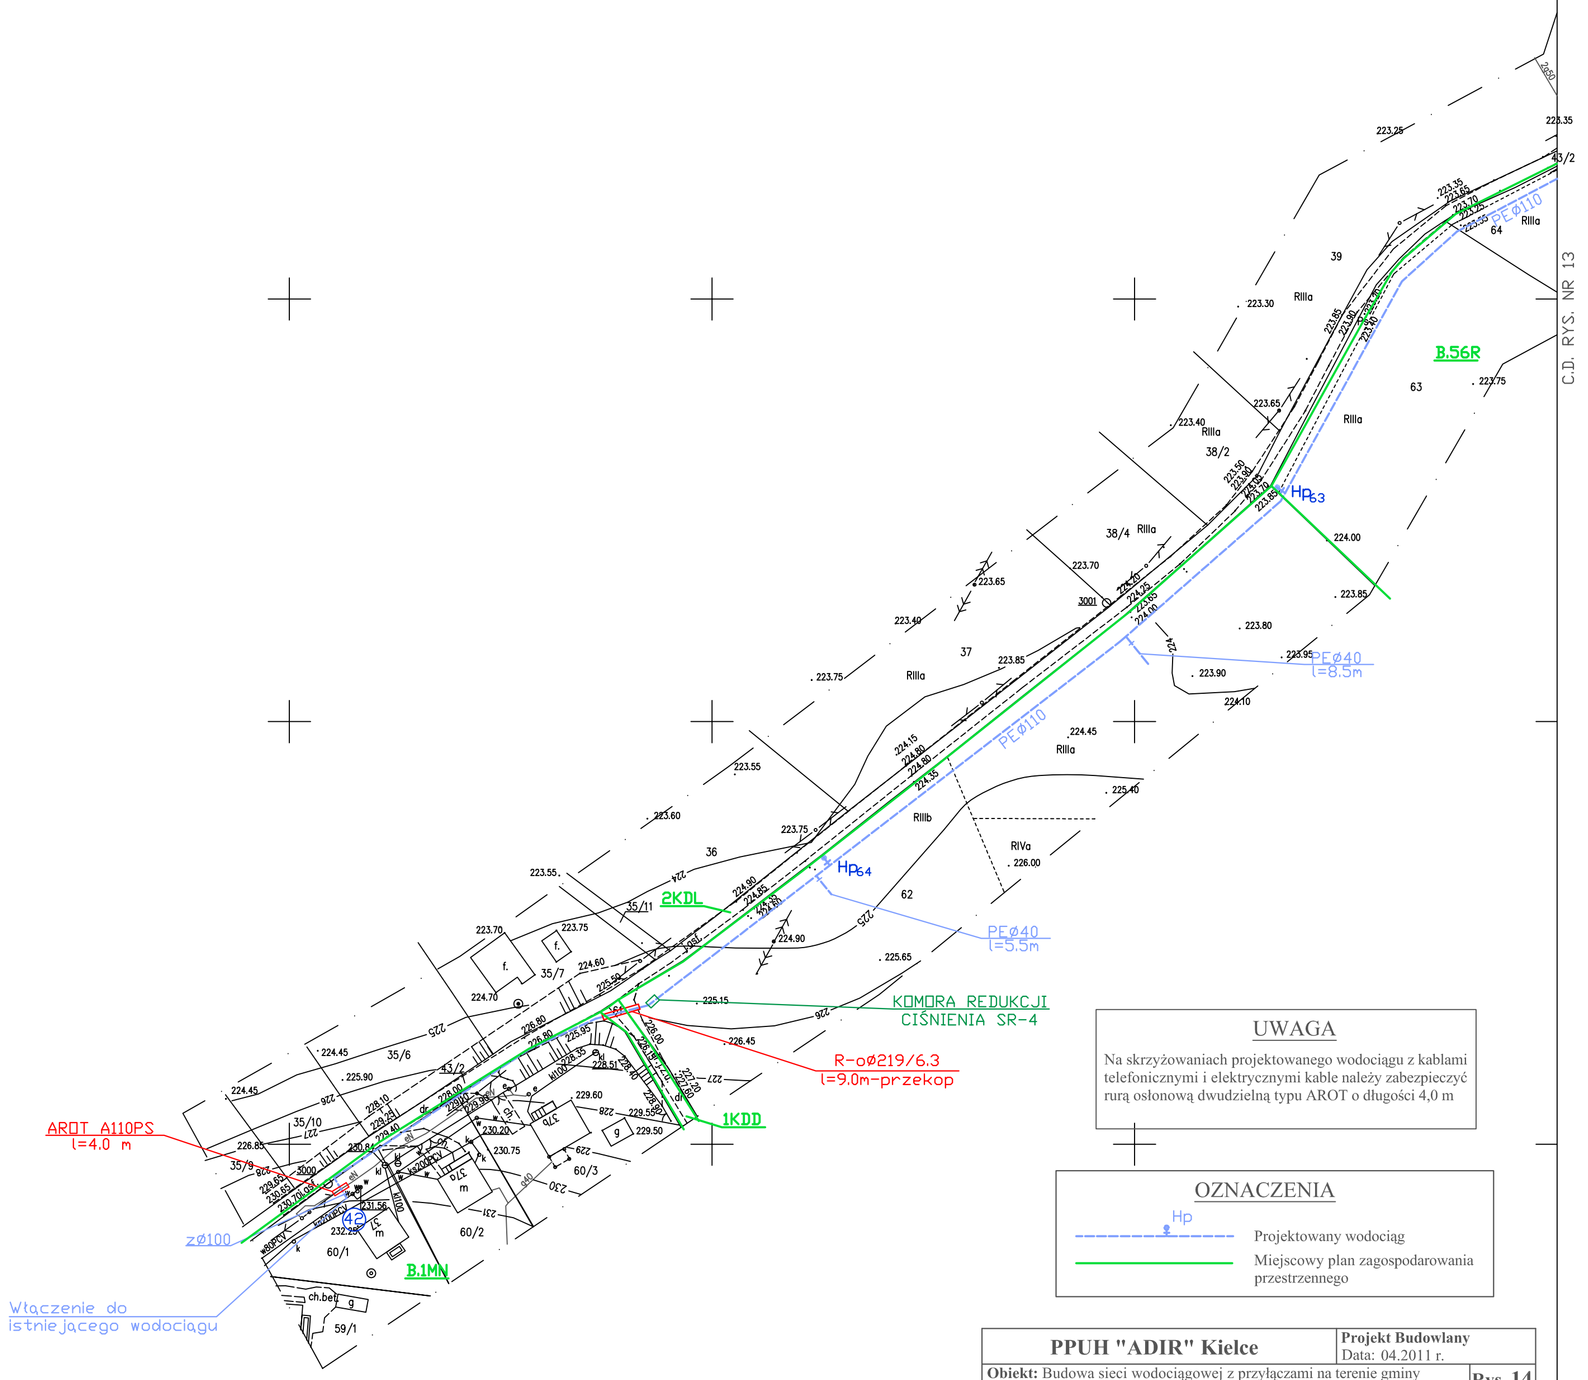

UWAGA

Na skrzyżowaniach projektowanego wodociągu z kablami telefonicznymi i elektrycznymi kable należy zabezpieczyć rurą osłonową dwudzielną typu AROT o długości 4,0 m

OZNACZENIA

Hp — Projektowany wodociąg

Miejscowy plan zagospodarowania przestrzennego

PPUH "ADIR" Kielce	**Projekt Budowlany** Data: 04.2011 r.
Obiekt: Budowa sieci wodociągowej z przyłączami na terenie gminy Tuchów, w miejscowościach Tuchów i Burzyn	**Rys. 14** Skala 1:1000
Adres: TUCHÓW, BURZYN - gm. Tuchów	
Przedmiot rys.: Projekt zagospodarowania terenu	
Projektował: mgr inż. Jarosław Markiton Upr Nr AG.II.4/ZO/7131-2/377/01 Projektant sieci, instalacji i urządzeń wodociągowych i kanalizacyjnych	
Opracował: mgr inż. Krzysztof Bielecki mgr inż. Małgorzata Kargul	
Sprawdził: mgr inż. Krystyna Żarowska Upr Nr KL-130/96 Projektant sieci, instalacji i urządzeń wodociągowych i kanalizacyjnych	

5384000 5384000

4635200 4636000

174.144.033

1:1000

MAPA DO CELÓW PROJEKTOWYCH

układ odniesienia "65" wysokościowy Kronsztadt 60

Założona w r.2011 przez:

Usługi Geodezyjne mgr inż. Mirosław Jędrzejowski

mapa powstała z przeskalowania mapy zasadniczej 1:2000 oraz pomiaru w terenie

144.034

Gm.Tuchów woj.małopolskie
miasto: Tuchów

Nie wykluczą się występowania urządzeń podziemnych nie przedstawionych na niniejszej mapie ,niezgłoszonych do inwentaryzacji i niestwierdzonych w czasie pomiaru.

kolorem czerwonym wniesiono urządzenia uzgodnione protokołem ZUDP w Tarnowie

Mapa niniejsza aktualna w zakresie oznaczonym linią przewijaną z kropką na dn. 25.01.2011r

USŁUGI GEODEZYJNE
mgr inż. Mirosław Jędrzejowski
38-321 Moszczenica 174
tel. (018) 35-41-172, kom. 502 083 905
REGON 492086225 NIP 738-139-11-58

ANTONI DZIEDZIC
GEODETA UPRAWNIONY
Uprawnienia Nr 10345
38-300 Gorlice, ul. 3 Maja 20/9
tel. (014) 35-08-983

STAROSTWO POWIATOWE w TARNOWIE
WYDZIAŁ GEODEZJI
Ośrodek Dokumentacji Geodezyjnej i Kartograficznej
W obszarze zamówionych map
dokonana aktualizacja treści mapy zasadniczej.
Dokumenty z pomiaru sytuacyjno-wysokościowego przyjęto do zasobu
powiatowego w dniu 2011 -03- 11 i zaewidencjonowano
pod nr 3441/19-200/11
Niniejsza mapa może być wykorzystywana do celów projektowych.
Projektowane obiekty budowlane po wykonaniu geodezyjnej
inwentaryzacji powykonawczej należy przyłączyć do mapy zasadniczej
przez jednostkę uprawnioną do wykonywania prac geodezyjnych.
Tarnów, dnia 2011 -03- 11 Z-ca STAROSTY
mgr inż. Jadwiga Nikodem-Habrat
p.o. KIEROWNIKA
Ośrodka Dokumentacji Geodezyjnej i Kartograficznej