Gmina Tuchów woj.małopolskie

C.D. RYS. NR 16

4636800 / 4637600

5383500 / 5383000

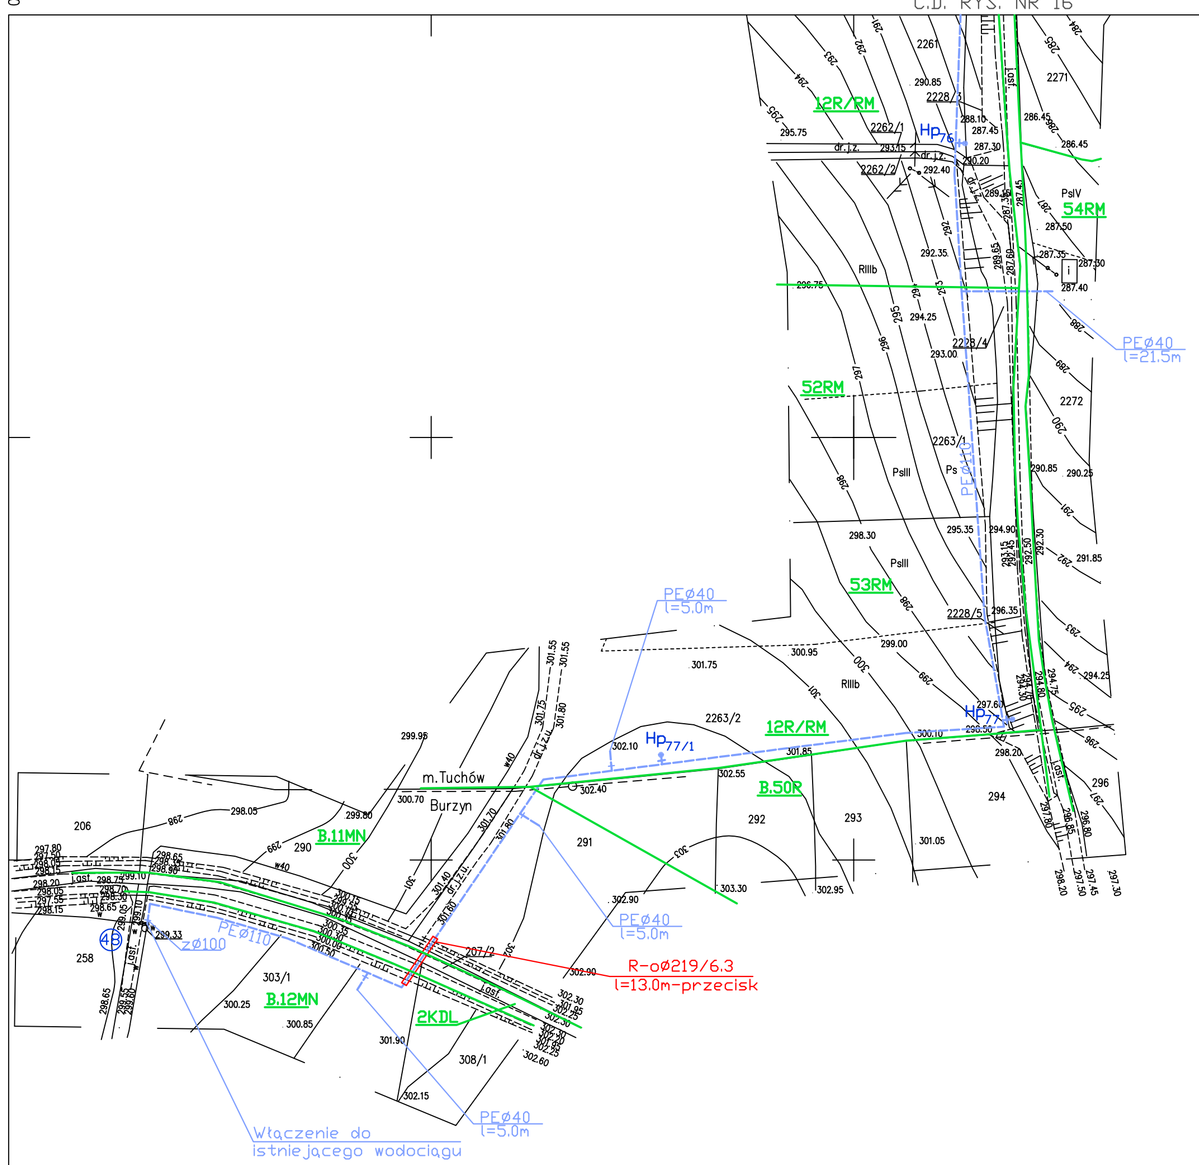

UWAGA

Na skrzyżowaniach projektowanego wodociągu z kablami telefonicznymi i elektrycznymi kable należy zabezpieczyć rurą osłonową dwudzielną typu AROT o długości 4,0 m

OZNACZENIA

Hp — Projektowany wodociąg

Miejscowy plan zagospodarowania przestrzennego

USŁUGI GEODEZYJNE
mgr inż. Mirosław Jędrzejowski
38-321 Moszczenica 174
tel. (018) 3541-172, kom. 502 083 905
REGON 492026225 NIP 738-139-11-58

ANTONI DZIEDZIC
GEODETA UPRAWNIONY
Uprawnienia Nr 10345
38-300 Gorlice, ul. 3 Maja 20/9
tel. (018) 35-38-965

STAROSTWO POWIATOWE w TARNOWIE
WYDZIAŁ GEODEZJI
Ośrodek Dokumentacji Geodezyjnej i Kartograficznej
W obszarze oznaczonym linią ... dokonano aktualizacji treści mapy zasadniczej. Dokumenty z pomiarów ... przyjęto do zasobu powiatowego w dniu 2011 -03- 11 i zewidencjonowano pod nr 5744/b-2011
Niniejsza mapa ... do celów projektowych. Projektowane obiekty ... wynikającego porozumienia nr ... budować zgodnie z ... przez jednostki uprawnione do wykonywania ... działalności.
Tarnów, dnia 2011 -03- 21
WZ. STAROSTY
mgr inż. Jadwiga Nikodem-Habrat
p.o. KIEROWNIKA
Ośrodka Dokumentacji Geodezyjnej i Kartograficznej

PPUH "ADIR" Kielce	Projekt Budowlany Data: 03.2011 r.
Obiekt: Budowa sieci wodociągowej z przyłączami na terenie gminy Tuchów, w miejscowościach Tuchów i Burzyn **Adres:** TUCHÓW, BURZYN - gm. Tuchów **Przedmiot rys.:** Projekt zagospodarowania terenu	**Rys. 17** Skala 1:1000
Projektował: mgr inż. Jarosław Markiton Upr Nr AG.II.4/ZO/7131-2/377/01 Projektant sieci, instalacji i urządzeń wodociągowych i kanalizacyjnych	
Opracował: mgr inż. Krzysztof Bielecki mgr inż. Małgorzata Kargul	
Sprawdził: mgr inż. Krystyna Żarowska Upr Nr KL-130/96 Projektant sieci, instalacji i urządzeń wodociągowych i kanalizacyjnych	

174.144.093
1:1000

MAPA DO CELÓW PROJEKTOWYCH

układ odniesienia "65" wysokościowy Kronsztadt 60
Założona w r.2011 przez:
Usługi Geodezyjne mgr inż. Mirosław Jędrzejowski
mapa powstała z przeskalowania mapy zasadniczej 1:2000 oraz pomiaru w terenie

144.091
1
2

Gm.Tuchów woj.małopolskie
1: miasto Tuchów
2: wieś Burzyn

Nie wyklucza się występowania urządzeń podziemnych nie przedstawionych na niniejszej mapie „niezgłoszonych do inwentaryzacji i niestwierdzonych w czasie pomiaru.

kolorem czerwonym wniesiono urządzenia uzgodnione protokołem ZUDP w Tarnowie

Mapa niniejsza aktualna w zakresie oznaczonym linią przewywaną z kropką na dn. 25.01.2011r