



ODMULNIK WÓD POPLUCZNYCH
20-T-100, 20-T-200
- RZUT I PRZEKRÓJ KOMÓR
- INSTALACJE TECHNOLOGICZNE
1:50

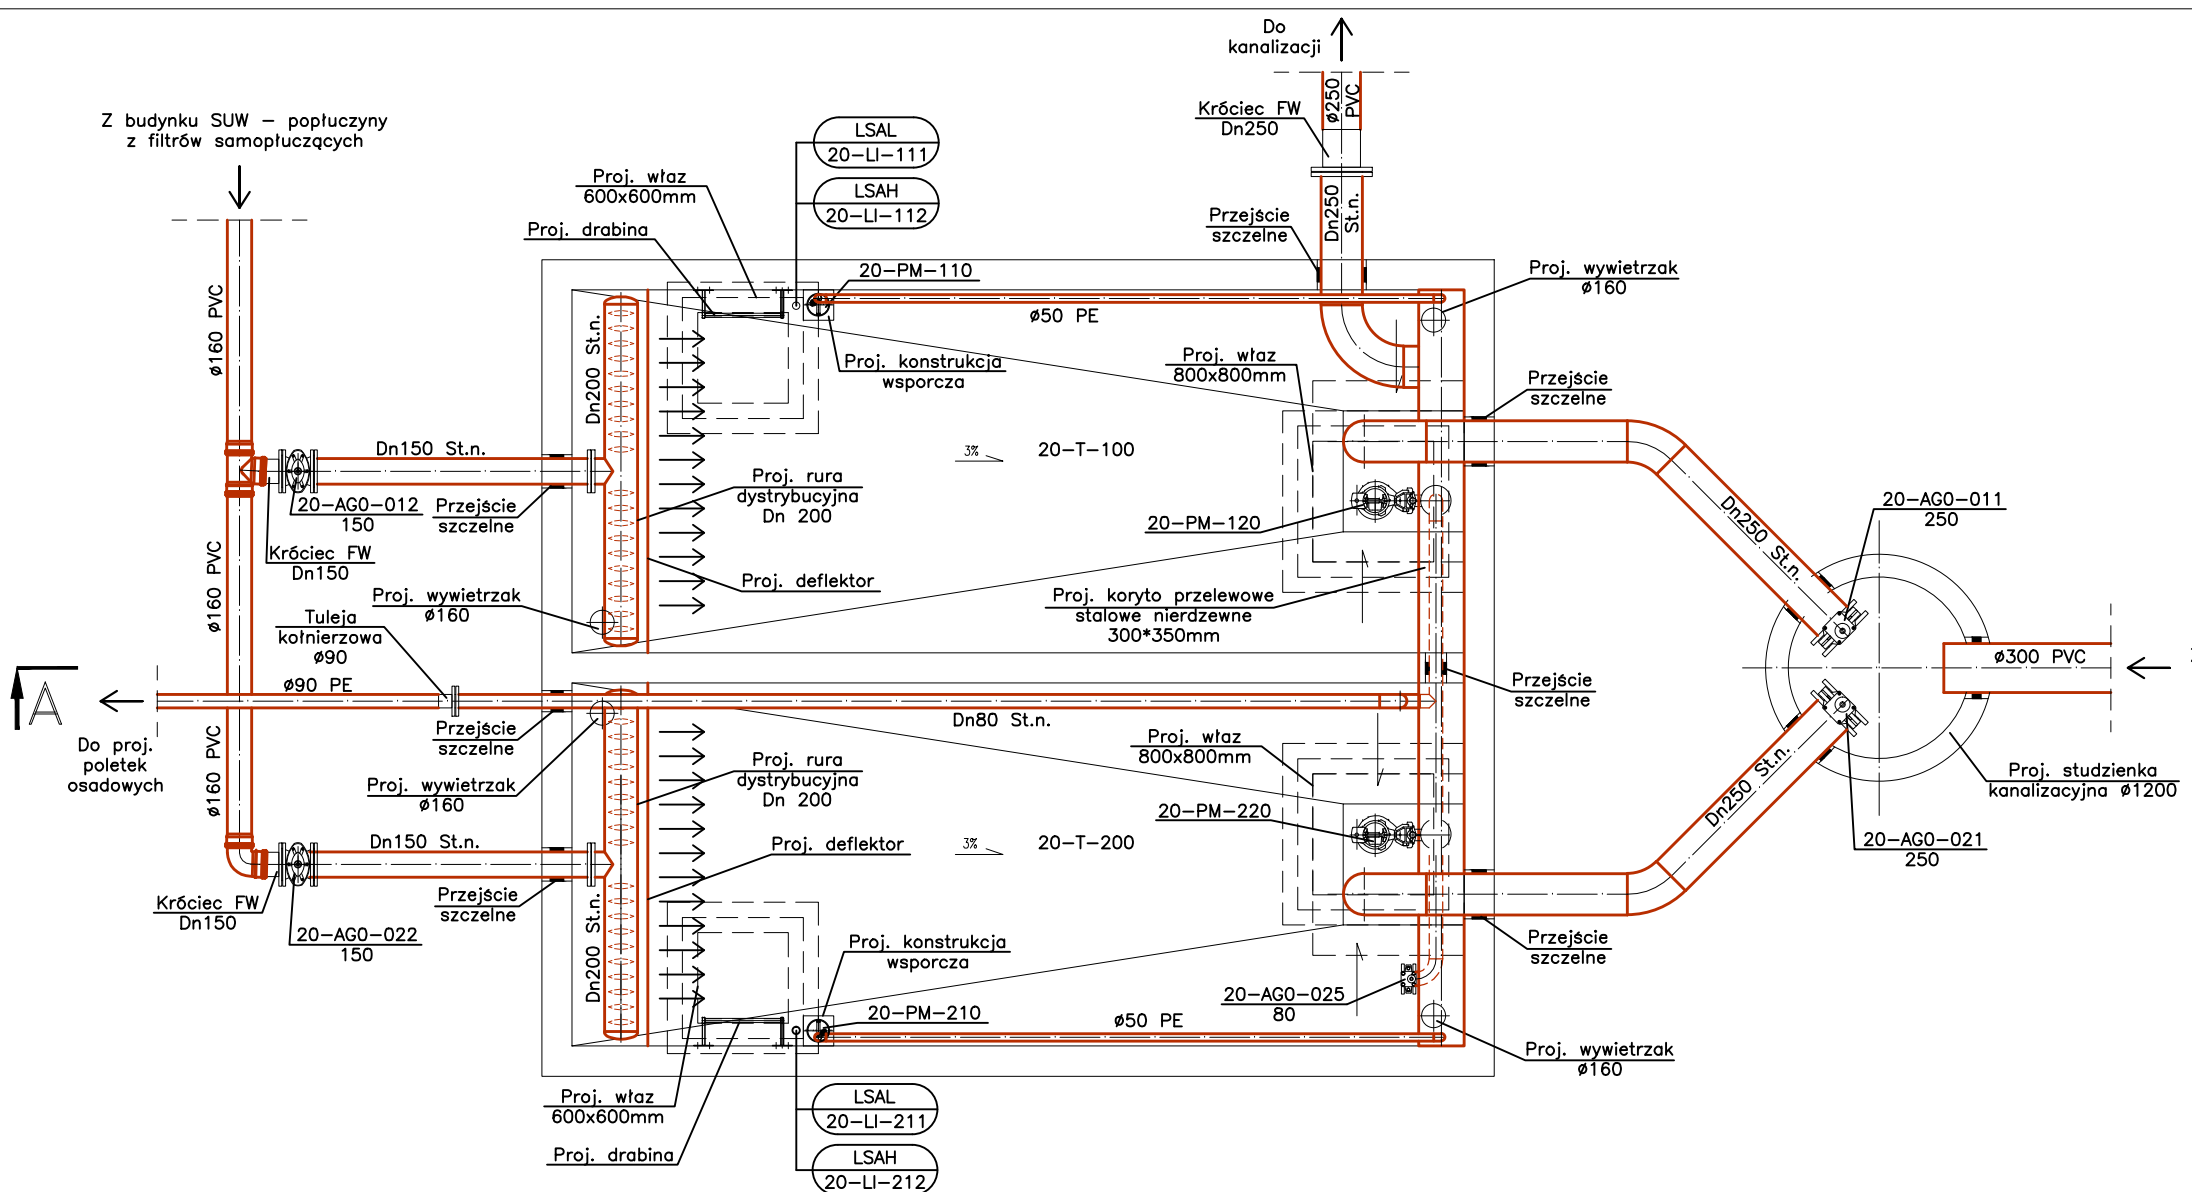

LEGENDA:
— WODA POPLUCZNA/OSAD

OZNACZENIA ZGODNIE
ZE SCHEMATEM TECHNOLOGICZNYM
I ZESTAWIENIEM URZĄDZEŃ I ARMATURY

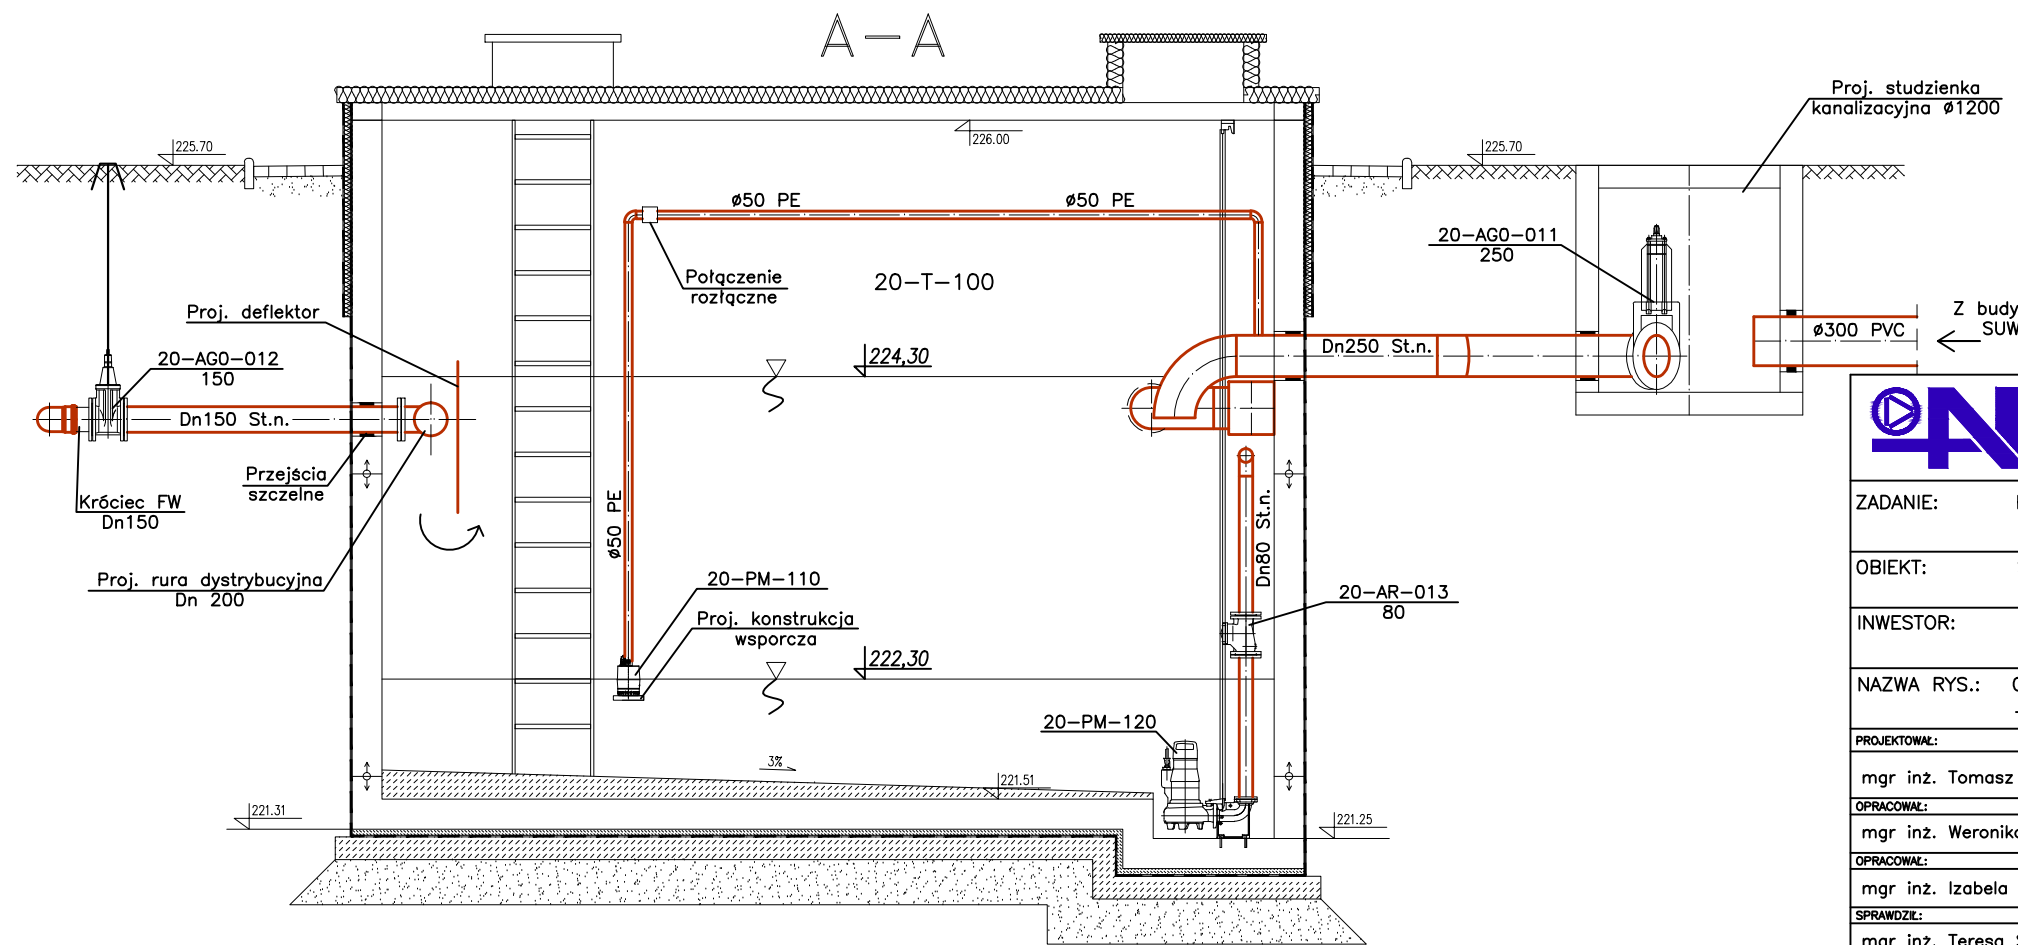

Przedsiębiorstwo Budownictwa i Instalacji
"ABT" Spółka z o.o.
42-202 Częstochowa, ul. Bór 139
tel/fax: 34 365-93-61
e-mail: projekt@abt.pl

ZADANIE: PRZEBUDOWA I ROZBUDOWA STACJI UZDATNIANIA WODY LUBASZOWA W MIEJSCOWOŚCI SIEDLISKA				
OBIEKT: STACJA UZDATNIANIA WODY LUBASZOWA ul. Siedliska 1, 33-172 Siedliska, gmina Tuchów				STADIUM DOKUMENTACJI
INWESTOR: SPÓŁKA KOMUNALNA "DORZECZE BIAŁEJ" SP. Z O.O. ul. Jana III Sobieskiego 69C, 33-170 Tuchów				P.B.
NAZWA RYS.: ODMULNIK WÓD POPLUCZNYCH 20-T-100, 20-T-200 - RZUT I PRZEKRÓJ KOMÓR - INSTALACJE TECHNOLOGICZNE				SKALA
				1:50
PROJEKTOWAŁ:	NR UPRAWNIENI	PODPIS	DATA	NR RYSUNKU
mgr inż. Tomasz Tarapacz	SLK/3144/PWOS/10		01.2012	T-11
OPRACOWAŁ:				
mgr inż. Weronika Kulesza			01.2012	
OPRACOWAŁ:				
mgr inż. Izabela Ściubidło			01.2012	
SPRAWDZIŁ:				
mgr inż. Teresa Syc-Wójcik	SLK/1030/PWOS/05		01.2012	