




C:\Documents and Settings\Pawel_K\Public\Ulgz 210 Lubaszowa - pieczak.jpg

C:\Documents and Settings\Pawel_K\Public\Ulgz 210 Lubaszowa - pieczak.jpg

- LEGENDA:
- 1 - ISTN. WJECIE WODY - DO PRZEBUDOWY
 - 2 - ISTN. PIASKOWNIK
 - 3 - ISTN. POMPOWNA WODY SUROWEJ - DO PRZEBUDOWY
 - 4 - ISTN. BUDYNEK SUW - DO PRZEBUDOWY
 - 5 - ISTN. OSADNIK POKOAGULACYJNY - DO LIKWIDACJI
 - 6 - ISTN. CHLOROWNIA - DO WYBURZENIA
 - 7 - ISTN. KOMORA ZRZUTOWA
 - 8 - PROJ. NEUTRALIZATOR SCIEKÓW CHEMICZNYCH V=2,0m³
 - 9 - ISTN. ZBIORNIK MAGAZYNOWY WODY 18-T-010 - DO PRZEBUDOWY
 - 10 - ISTN. ZBIORNIK MAGAZYNOWY WODY 18-T-020 - DO PRZEBUDOWY
 - 11 - ISTN. ODMULNIKI WÓD POPŁUCZNYCH - DO LIKWIDACJI
 - 12 - ISTN. POMPOWNA AWARYJNA - DO PRZEBUDOWY
 - 13 - PROJ. POLETKA OSADOWA (ZSZT.)
 - 14 - PROJ. ZBIORNIK WODY DO PŁUKANIA
 - 15 - PROJ. KOMORA ZASŁW
 - 16 - PROJ. ODMULNIK DWUKOMOROWY
 - 17 - ISTN. ZAJAZD Z DROGI PUBLICZNEJ
 - 18 - ISTN. BRAMA DO WYMIANY
 - 19 - ISTN. FURTKA DO WYMIANY
 - 20 - ISTN. OGRÓDZENIE DO WYMIANY
 - 21 - ISTN. STACJA PALIW DO LIKWIDACJI
 - 22 - PROJ. BEZODPŁYWOWY ZBIORNIK NA ŚCIEKI SANITARNE V=10m³
 - 23 - PROJ. NEUTRALIZATOR SCIEKÓW Z LABORATORIUM
 - 24 - PROJ. MIEJSCE WŁĄCZENIA POMPOWNI SIECIOWEJ DO ISTN. WODOCIĄGU
 - 25 - PROJ. SEPARATOR ROPOPOCHODNYCH
 - 26 - ISTN. ZBIORNIK SCIEKÓW SANITARNYCH - DO LIKWIDACJI
 - LLxx - ISTN. SŁUP OŚWIELENIOWY DO LIKWIDACJI
 - LWxx - ISTN. SŁUP OŚWIELENIOWY - DO WYMIANY
 - LPxx - PROJ. SŁUP OŚWIELENIOWY
 - SL0D - PROJ. SKRZYŃKA STEROWANIA LOKALNEGO ODMULNIKÓW WÓD POPŁUCZNYCH
 - SLPI - PROJ. SKRZYŃKA STEROWANIA LOKALNEGO PIASKOWNIKA
 - TR - ISTN. STACJA TRANSFORMATOROWA
 - SKPxx - PROJ. STUDNIA KANALIZACYJNA nr xx
 - SPixx - ISTNIEJĄCA STUDNIA KANALIZACYJNA nr xx
 - SKCH - ISTNIEJĄCA STUDNIA CHLOROWANIA - DO LIKWIDACJI
 - MXx - PROJ. MUFA KABLOWA
 - KMxx - PROJ. KAMERA CCTV (kamery KM01, KM04 zamontowane na wymienionych słupach oświetleniowych, pozostałe kamery na budynkach)
 - ZZF - PROJ. ZESTAW ZŁĄCZOWO POMIAROWY
 - WD1, WD2 - PROJ. WPUSZ DROGOWY

ORIENTACJA
SKALA 1:10000

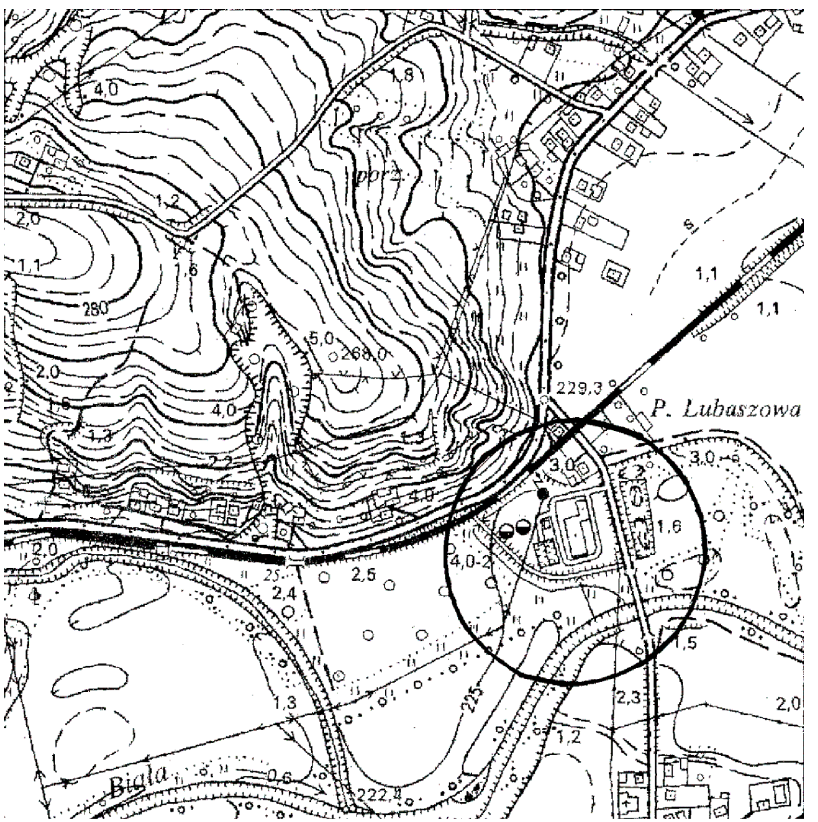

- PROJ. MIEJSCE DO PARKOWANIA
- PROJ. MIEJSCE DO PARKOWANIA
 - PROJ. TACA EKologiczna
 - PROJ. CHODNIK Z KOSTKI BETONOWEJ
 - PROJ. DROGA D. NAWIERZCHNI ASFALTOWEJ
 - PROJ. NAWIERZCHNIA ASFALTOWA
 - ZAKRES SPRACOWANIA
 - PROJ. KAMERA CCTV
 - PROJ. MUFA KABLOWA
 - PROJ. SŁUP OŚWIELENIOWY TERENU
 - PUNKT WSTĄPIENIA PRZEKŁADANEGO SŁUPA
 - PROJ. RURIŚCIE WODY (SUKURNE/LEJOWE)
 - PROJ. RURIŚCIE ŚRODKOWE POWIETRZA
 - PROJ. KANALIZACJA TECHNICZNA/PRZECIŻCOWA
 - PROJ. KANALIZACJA SANITARNY/CHEMICZNA
 - ISTN. KANALIZACJA DO UNIECZYNENIA
 - ISTN. WODOCĄG DO UNIECZYNENIA
 - PROJ. KABEL NIEKOD. NAPIĘCIA DO LIKWIDACJI
 - PROJ. KABEL NIEKOD. NAPIĘCIA
 - PROJ. RURA OCHRONNA
 - PROJ. SIATKOWY

Na wykazie są tereny w terenie istniejącym, nie wykazanych na mapie, które nie były zgłoszone do ewidencji lub w których brak jest informacji w istniejących branżach

Nr mapy: 174 144 1231 174 144 1233 174 144 1142	MAPA SYTUACYJNO-WYSOKOŚCIOWA Dla celów projektowych powstała z pomiaru bezpośredniego granicę pozyskano z danych ewidencyjnych poziom odniesienia: "Kronstadt 60" SKALA 1:500 Zaktualizowaną w terenie wg stanu z dnia 07.12.2011	Wykonawca C:\Documents and Settings\Pawel_K\Public\Ulgz 210 Lubaszowa - pieczak.jpg Tarnów, 15.12.2011
----------------------------------------------------------	---	---

UWAGI:
1. NINIEJSZĄ MAPĘ NALEŻY ROZPATRYWAĆ ŁĄCZNIE Z MAPĄ O NR PZT-1

ABT Pracownia Projektowa i Budowlana i Inżynierska ul. Świdzka 1, 33-172 Świdzka, gmina Tuchów ul. Jana II Sobieskiego 69C, 33-170 Tuchów tel./fax: 34 305-93-91 e-mail: projekt@abt.pl		INWENIENIUM P.B. WZK	1:500
ZADANIE: PRZEBUDOWA I ROZBUDOWA STACJI UZDATNIANIA WODY LUBASZOWA W MIEJSCOWOŚCI ŚWIDZKA			
OBEKT: STACJA UZDATNIANIA WODY LUBASZOWA			
INWESTOR: SPOŁKA KOMUNALNA "TUCHÓWSKIE ŚWIDZKA" SP. Z O.O.			
NAZWA RYS.: PLAN ZASPOKOJENIA TERENU			
PROJEKTOWAŁ	mgr inż. arch. Marek CIBAN	1404-VII-1342/350/94	03.2012
PROJEKTOWAŁ	mgr inż. arch. Witold DOMAN	65/98	03.2012
PROJEKTOWAŁ	mgr inż. Sebastian SZAFRAN	SLK/3284/P00K/10	03.2012
PROJEKTOWAŁ	mgr inż. Marcin	SLK/1029/PW0K/05	03.2012
PROJEKTOWAŁ	mgr inż. Tomasz TARANECZ	SLK/3144/PW0K/10	03.2012
PROJEKTOWAŁ	mgr inż. Teresa SYC-MOSK	SLK/1030/PW0K/05	03.2012
PROJEKTOWAŁ	mgr inż. Paweł BŁADY	SLK/1036/PW0K/04	03.2012
PROJEKTOWAŁ	mgr inż. Paweł KOZUCH	SLK/14013/PW0K/11	03.2012