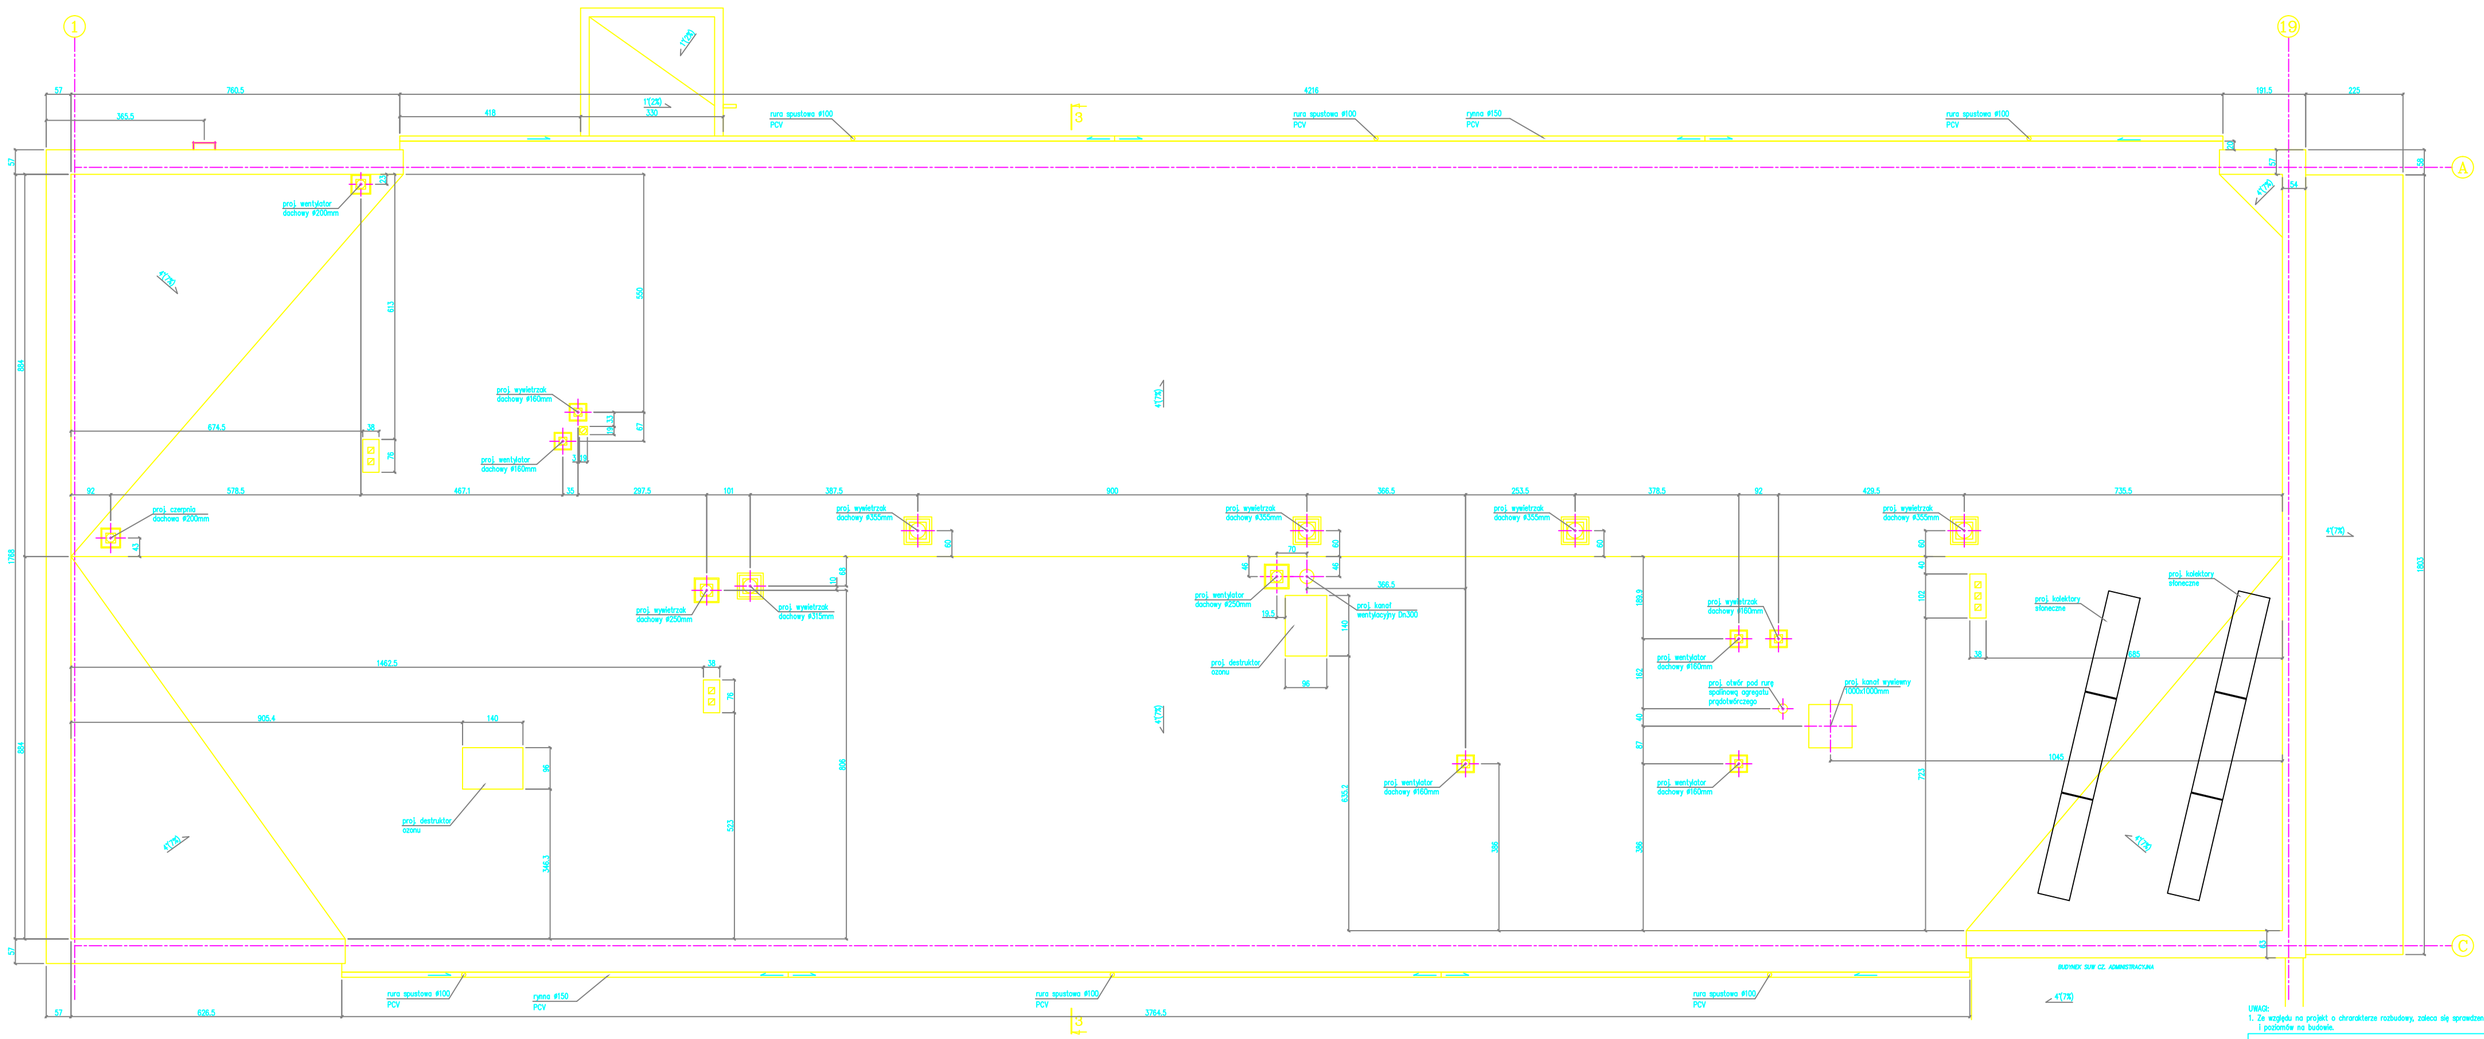

UWAGI:
1. Ze względu na projekt o charakterze rozbudowy, zaleca się sprawdzenie wymiarów i poziomów na budowie.

A-budynek SUW cz. administracyjna
B-budynek SUW cz. technologiczna

Przedsiębiorstwo Budowlano i Instalacji
ABT Sp. z o.o.
27-200 Starachowice, ul. Bór 139
tel/fax: 54 360-33-61
e-mail: projekty@abt.pl

ZADANIE: PRZEBUDOWA I ROZBUDOWA STACJI UZDATNIANIA WODY W LUBNIOWIE

OBIEKT: STACJA UZDATNIANIA WODY LUBNIOWA — W wiązkowy działki 85/5 85/6, 85/8, 85/9 obręb 0001 Stalowa
ul. Stalowa 1, 33-172 Stalowa, gmina Tuchów

INWESTOR: SPÓŁKA KOMUNALNA "GMINNE ZAKŁADY WODNE" SP. Z O.O.
ul. Jana III Sobieskiego 69C, 33-170 Tuchów

skala: 1:50

NAZWA RYSU: BUDYNEK SUW CZ. TECHNOLOGICZNA–RZUT DACHU–STAN PROJEKTOWANY

branża	imię i nazwisko	nr uprawnień	specjalność	podpis	data	nr rysunku
mgr inż. arch. Paweł Cabaj		upr.-ab-2142/09/Ld	ARCHITEKTONICZNA		03.2012	
mgr inż. Sebastian Zachara		SU/0284/POOM/10	KONSTRUKCYJNO-BUDOWLANA		03.2012	
elektryka						
mgr inż. Piotr Długołęcki					03.2012	B–14
sanitarna						
mgr inż. arch. Witold Dziedzik		46/09	ARCHITEKTONICZNA		03.2012	
mgr inż. Małgorzata Sobuńska-Gutkiel		SU/1026/POOM/08	KONSTRUKCYJNO-BUDOWLANA		03.2012	