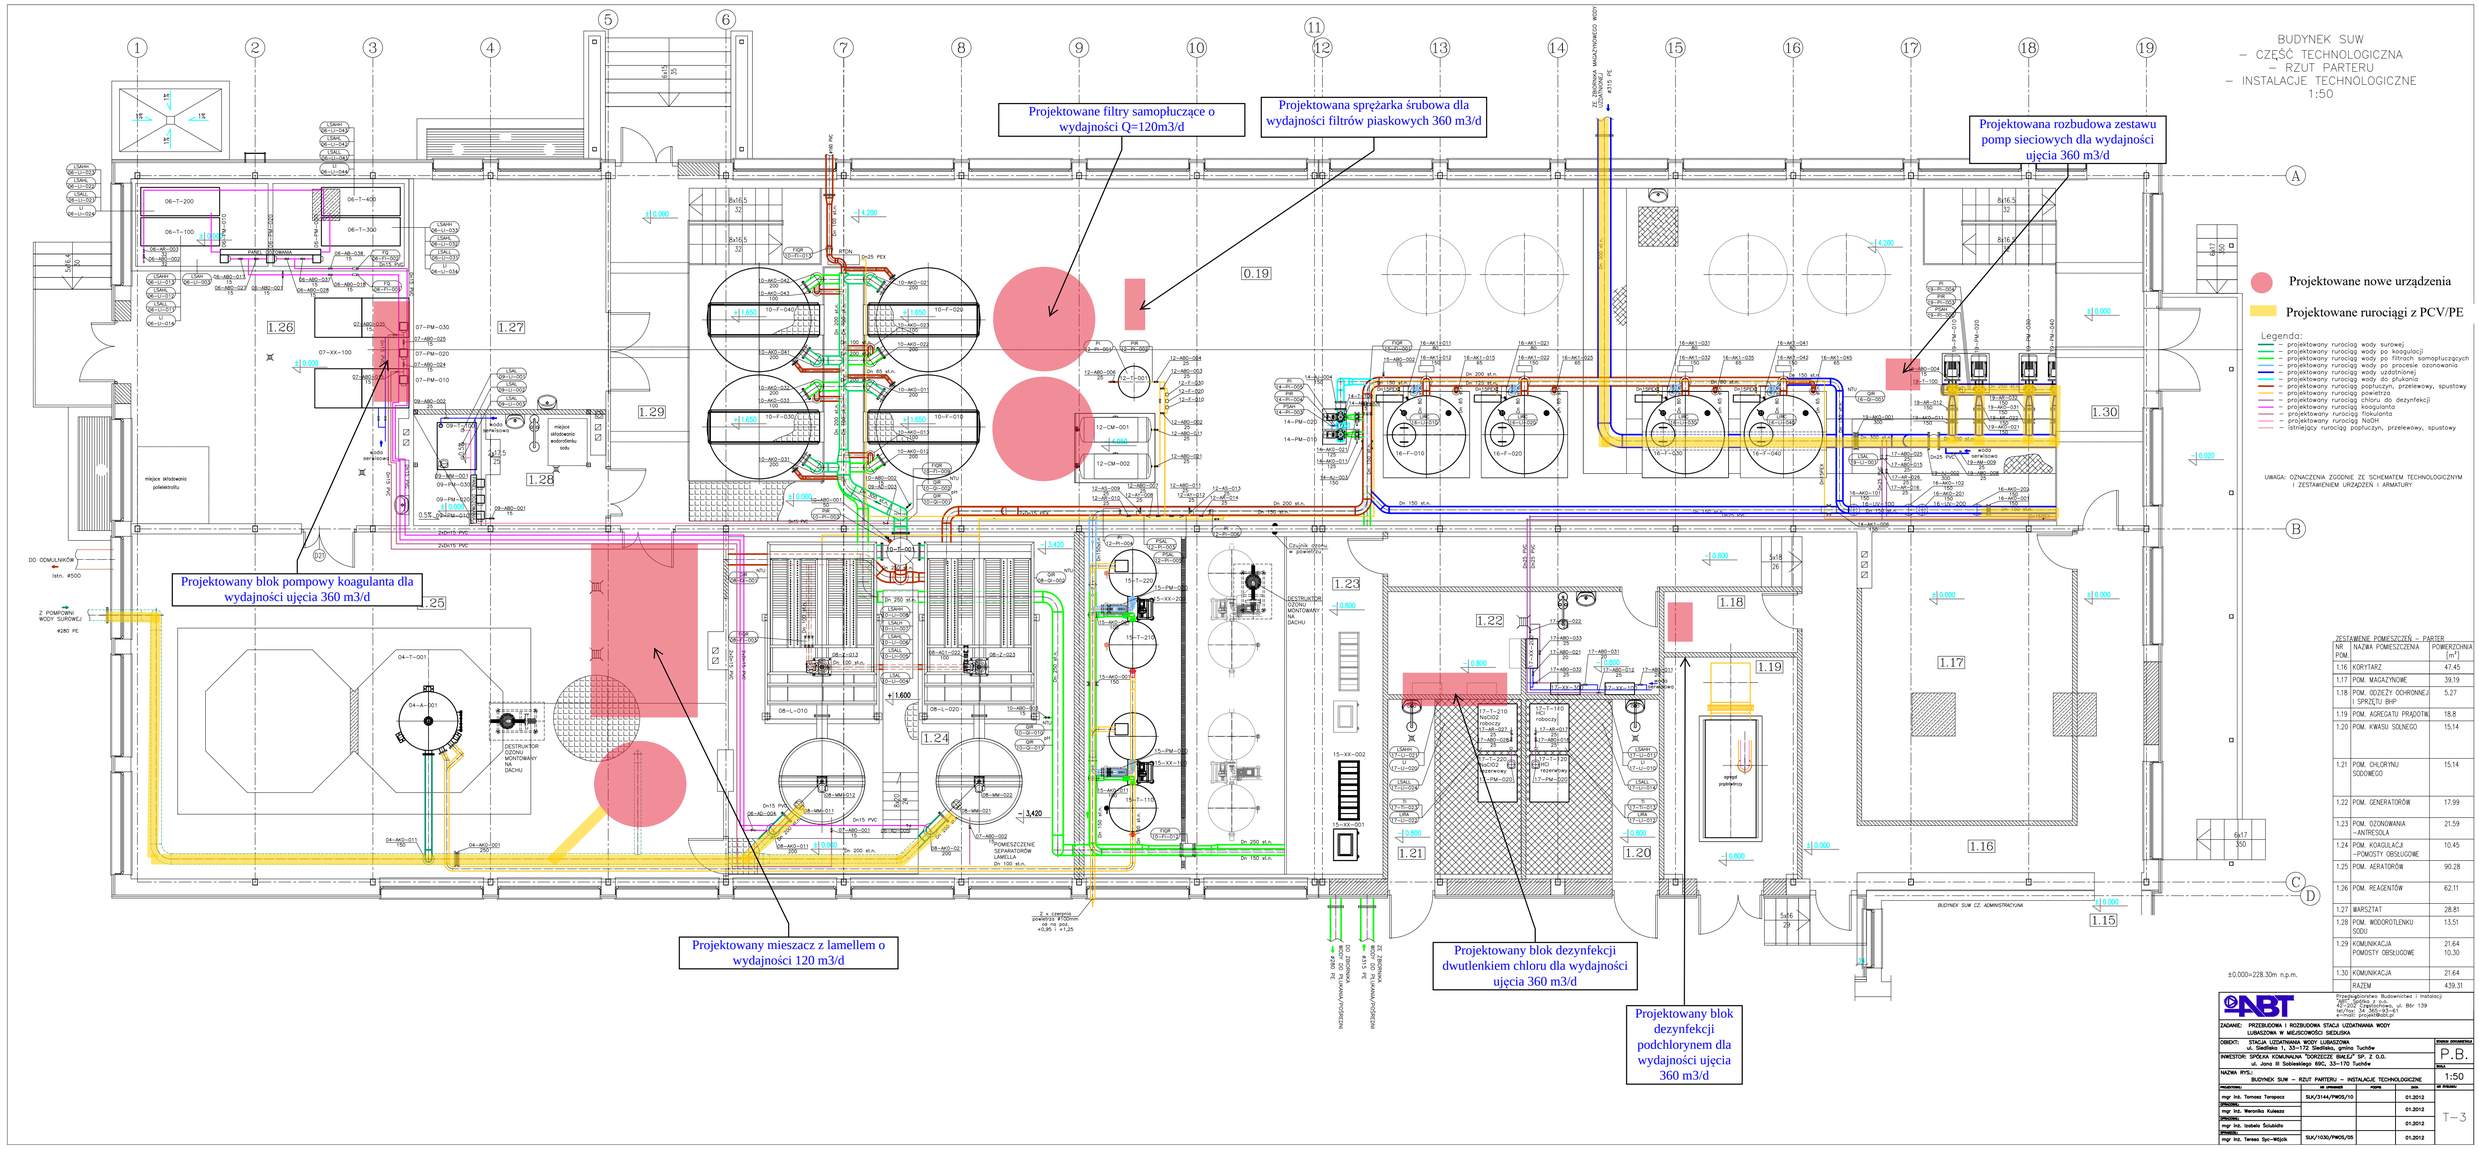

Legenda:
- projektowany rurociąg wody surowej
- projektowany rurociąg wody po koagulacji
- projektowany rurociąg wody po filtrach samopłuczących
- projektowany rurociąg wody po procesie ozonowania
- projektowany rurociąg wody uzdatnionej
- projektowany rurociąg wody do płukania
- projektowany rurociąg popłuczyn, przelewowy, spustowy
- projektowany rurociąg powietrza
- projektowany rurociąg chloru do dezynfekcji
- projektowany rurociąg koagulanta
- projektowany rurociąg flokulanta
- projektowany rurociąg NaOH
- istniejący rurociąg popłuczyn, przelewowy, spustowy

UWAGA: OZNACZENIA ZGODNIE ZE SCHEMATEM TECHNOLOGICZNYM I ZESTAWIENIEM URZĄDZEŃ I ARMATURY

ZESTAWIENIE POMIESZCZEŃ – PARTER

NR POM.	NAZWA POMIESZCZENIA	POWIERZCHNIA [m²]
1.16	KORYTARZ	47.45
1.17	POM. MAGAZYNOWE	39.19
1.18	POM. ODZIEŻY OCHRONNEJ I SPRZĘTU BHP	5.27
1.19	POM. AGREGATU PRĄDOTW.	18.8
1.20	POM. KWASU SOLNEGO	15.14
1.21	POM. CHLORYNU SODOWEGO	15.14
1.22	POM. GENERATORÓW	17.99
1.23	POM. OZONOWANIA –ANTRESOLA	21.59
1.24	POM. KOAGULACJI –POMOSTY OBSŁUGOWE	10.45
1.25	POM. AERATORÓW	90.28
1.26	POM. REAGENTÓW	62.11
1.27	WARSZTAT	28.81
1.28	POM. WODOROTLENKU SODU	13.51
1.29	KOMUNIKACJA POMOSTY OBSŁUGOWE	21.64 10.30
1.30	KOMUNIKACJA	21.64
	RAZEM	439.31

±0.000=228.30m n.p.m.

ABT
Przedsiębiorstwo Budownictwa i Instalacji
ABT-Wodna Sp. z o.o.
42-202 Częstochowa, ul. Bór 139
tel/fax: 34 360-83-61
e-mail: projekt@abt.pl

ZADANIE: PRZEBUDOWA I ROZBUDOWA STACJI UZDATNIANIA WODY LUBASZOWA W MIEJSCOWOŚCI SIEDLISKA

OBIEKT: STACJA UZDATNIANIA WODY LUBASZOWA ul. Siedliska 1, 33-172 Siedliska, gmina Tuchów

INWESTOR: SPÓŁKA KOMUNALNA "DORZECZE BIAŁEJ" SP. Z O.O. ul. Jana III Sobieskiego 69C, 33-170 Tuchów

NAZWA RYS.: BUDYNEK SUW – RZUT PARTERU – INSTALACJE TECHNOLOGICZNE

	NR UPRAWNIEŃ	PODPIS	DATA	NR RYSUNKU
PROJEKTOWAŁ: mgr inż. Tomasz Tarapacz	SLK/3144/PWOS/10		01.2012	T-3
SPRAWDZIŁ: mgr inż. Weronika Kulesza			01.2012	
SPRAWDZIŁ: mgr inż. Izabela Ściubidło			01.2012	
SPRAWDZIŁ: mgr inż. Teresa Syc-Wójcik	SLK/1030/PWOS/05		01.2012	

SKALA: 1:50

STRONA DOKUMENTACJI: P.B.