POLETKA OSADOWE 20–XX–100, 20–XX–200
– RZUT I PRZEKRÓJ – INSTALACJE TECHNOLOGICZNE

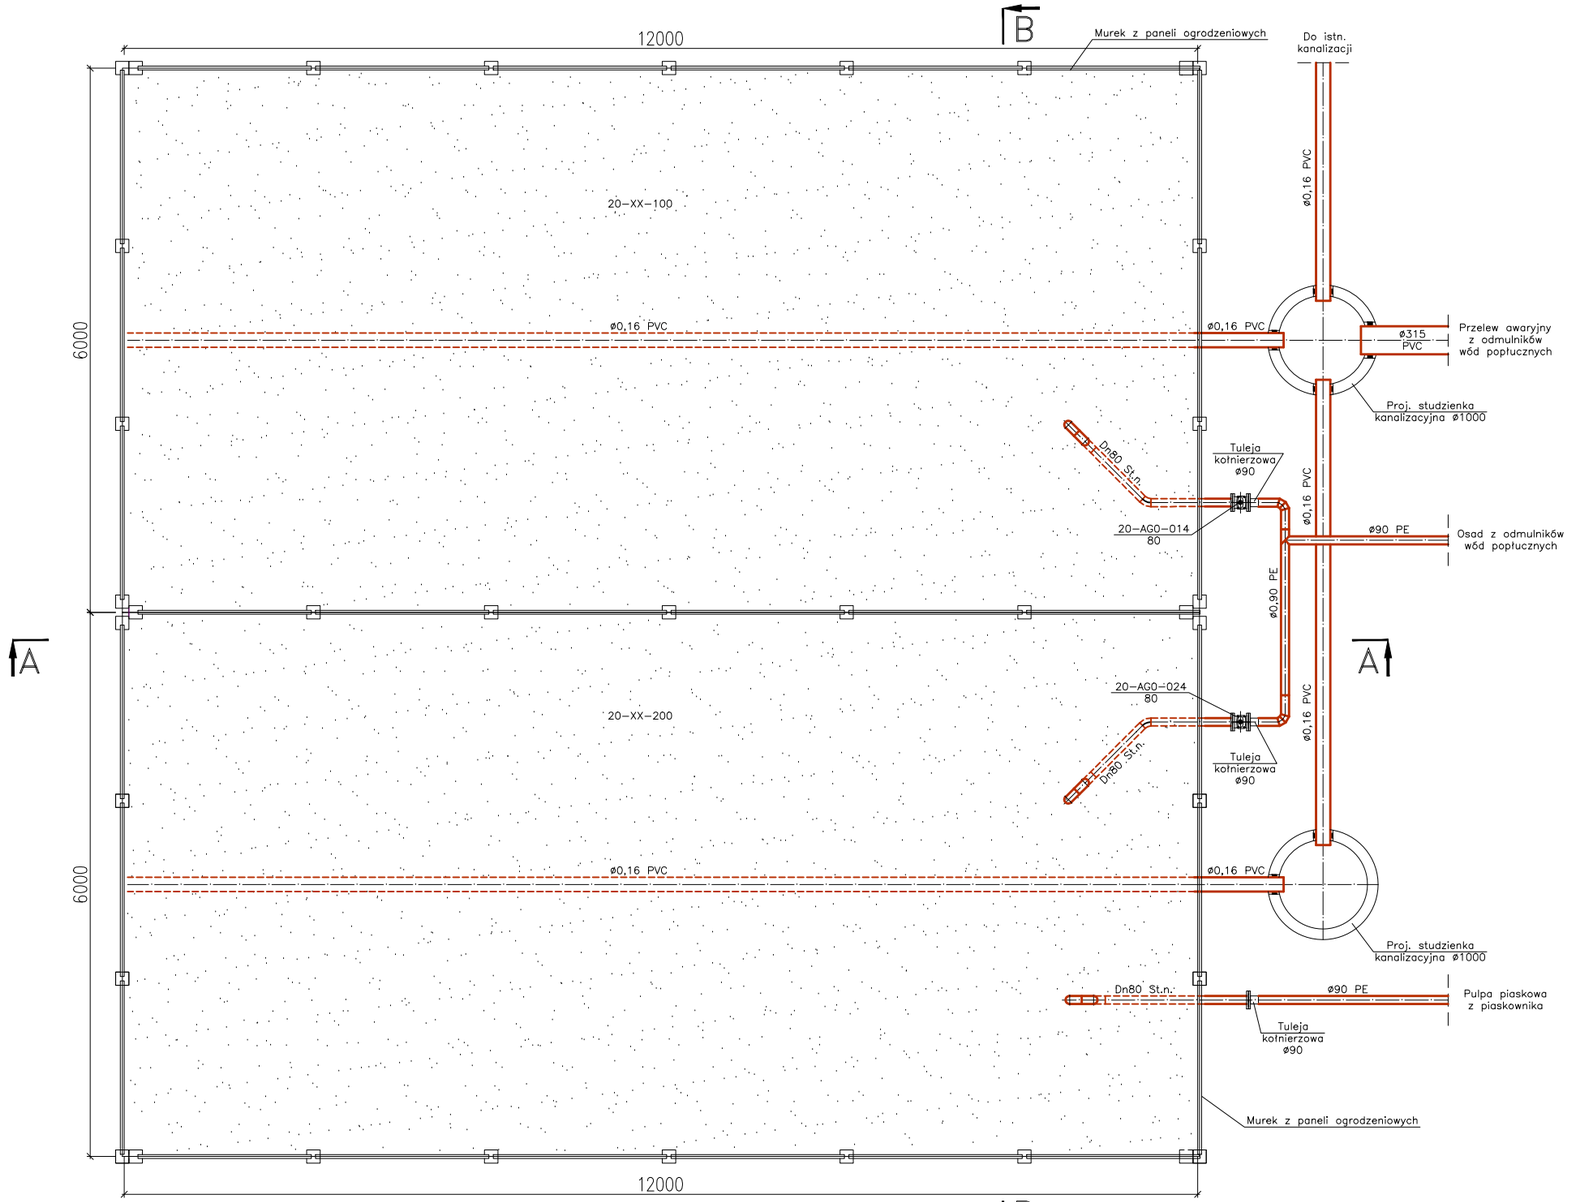

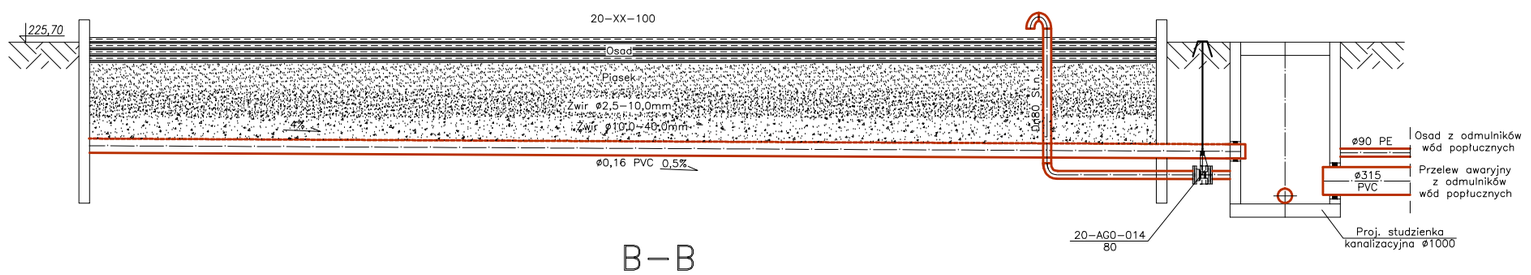

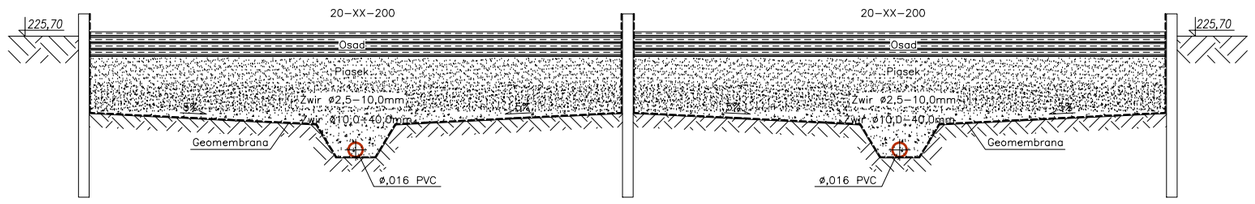

LEGENDA:

ø0,16 PVC – WODA POPŁUCZNA

OZNACZENIA ZGODNIE ZE SCHEMATEM TECHNOLOGICZNYM I ZESTAWIENIEM URZĄDZEŃ I ARMATURY

Przedsiębiorstwo Budownictwa i Instalacji "ABT" Spółka z o.o.
42–202 Częstochowa, ul. Bór 139
tel/fax: 34 365–93–61
e–mail: projekt@abt.pl

ZADANIE:	PRZEBUDOWA I ROZBUDOWA STACJI UZDATNIANIA WODY LUBASZOWA W MIEJSCOWOŚCI SIEDLISKA
OBIEKT:	STACJA UZDATNIANIA WODY LUBASZOWA ul. Siedliska 1, 33–172 Siedliska, gmina Tuchów
INWESTOR:	SPÓŁKA KOMUNALNA "DORZECZE BIAŁEJ" SP. Z O.O. ul. Jana III Sobieskiego 69C, 33–170 Tuchów
NAZWA RYS.:	POLETKA OSADOWE 20–XX–100, 20–XX–200 – RZUT I PRZEKROJE – INSTALACJE TECHNOLOGICZNE

PROJEKTOWAŁ:	NR UPRAWNIEŃ	PODPIS	DATA
mgr inż. Tomasz Tarapacz	SLK/3144/PWOS/10		01.2012
OPRACOWAŁ:			
mgr inż. Weronika Kulesza			01.2012
OPRACOWAŁ:			
mgr inż. Izabela Ściubidło			01.2012
SPRAWDZIŁ:			
mgr inż. Teresa Syc–Wójcik	SLK/1030/PWOS/05		01.2012

STADIUM DOKUMENTACJI: P.B.

SKALA: 1:50

NR RYSUNKU: T–12