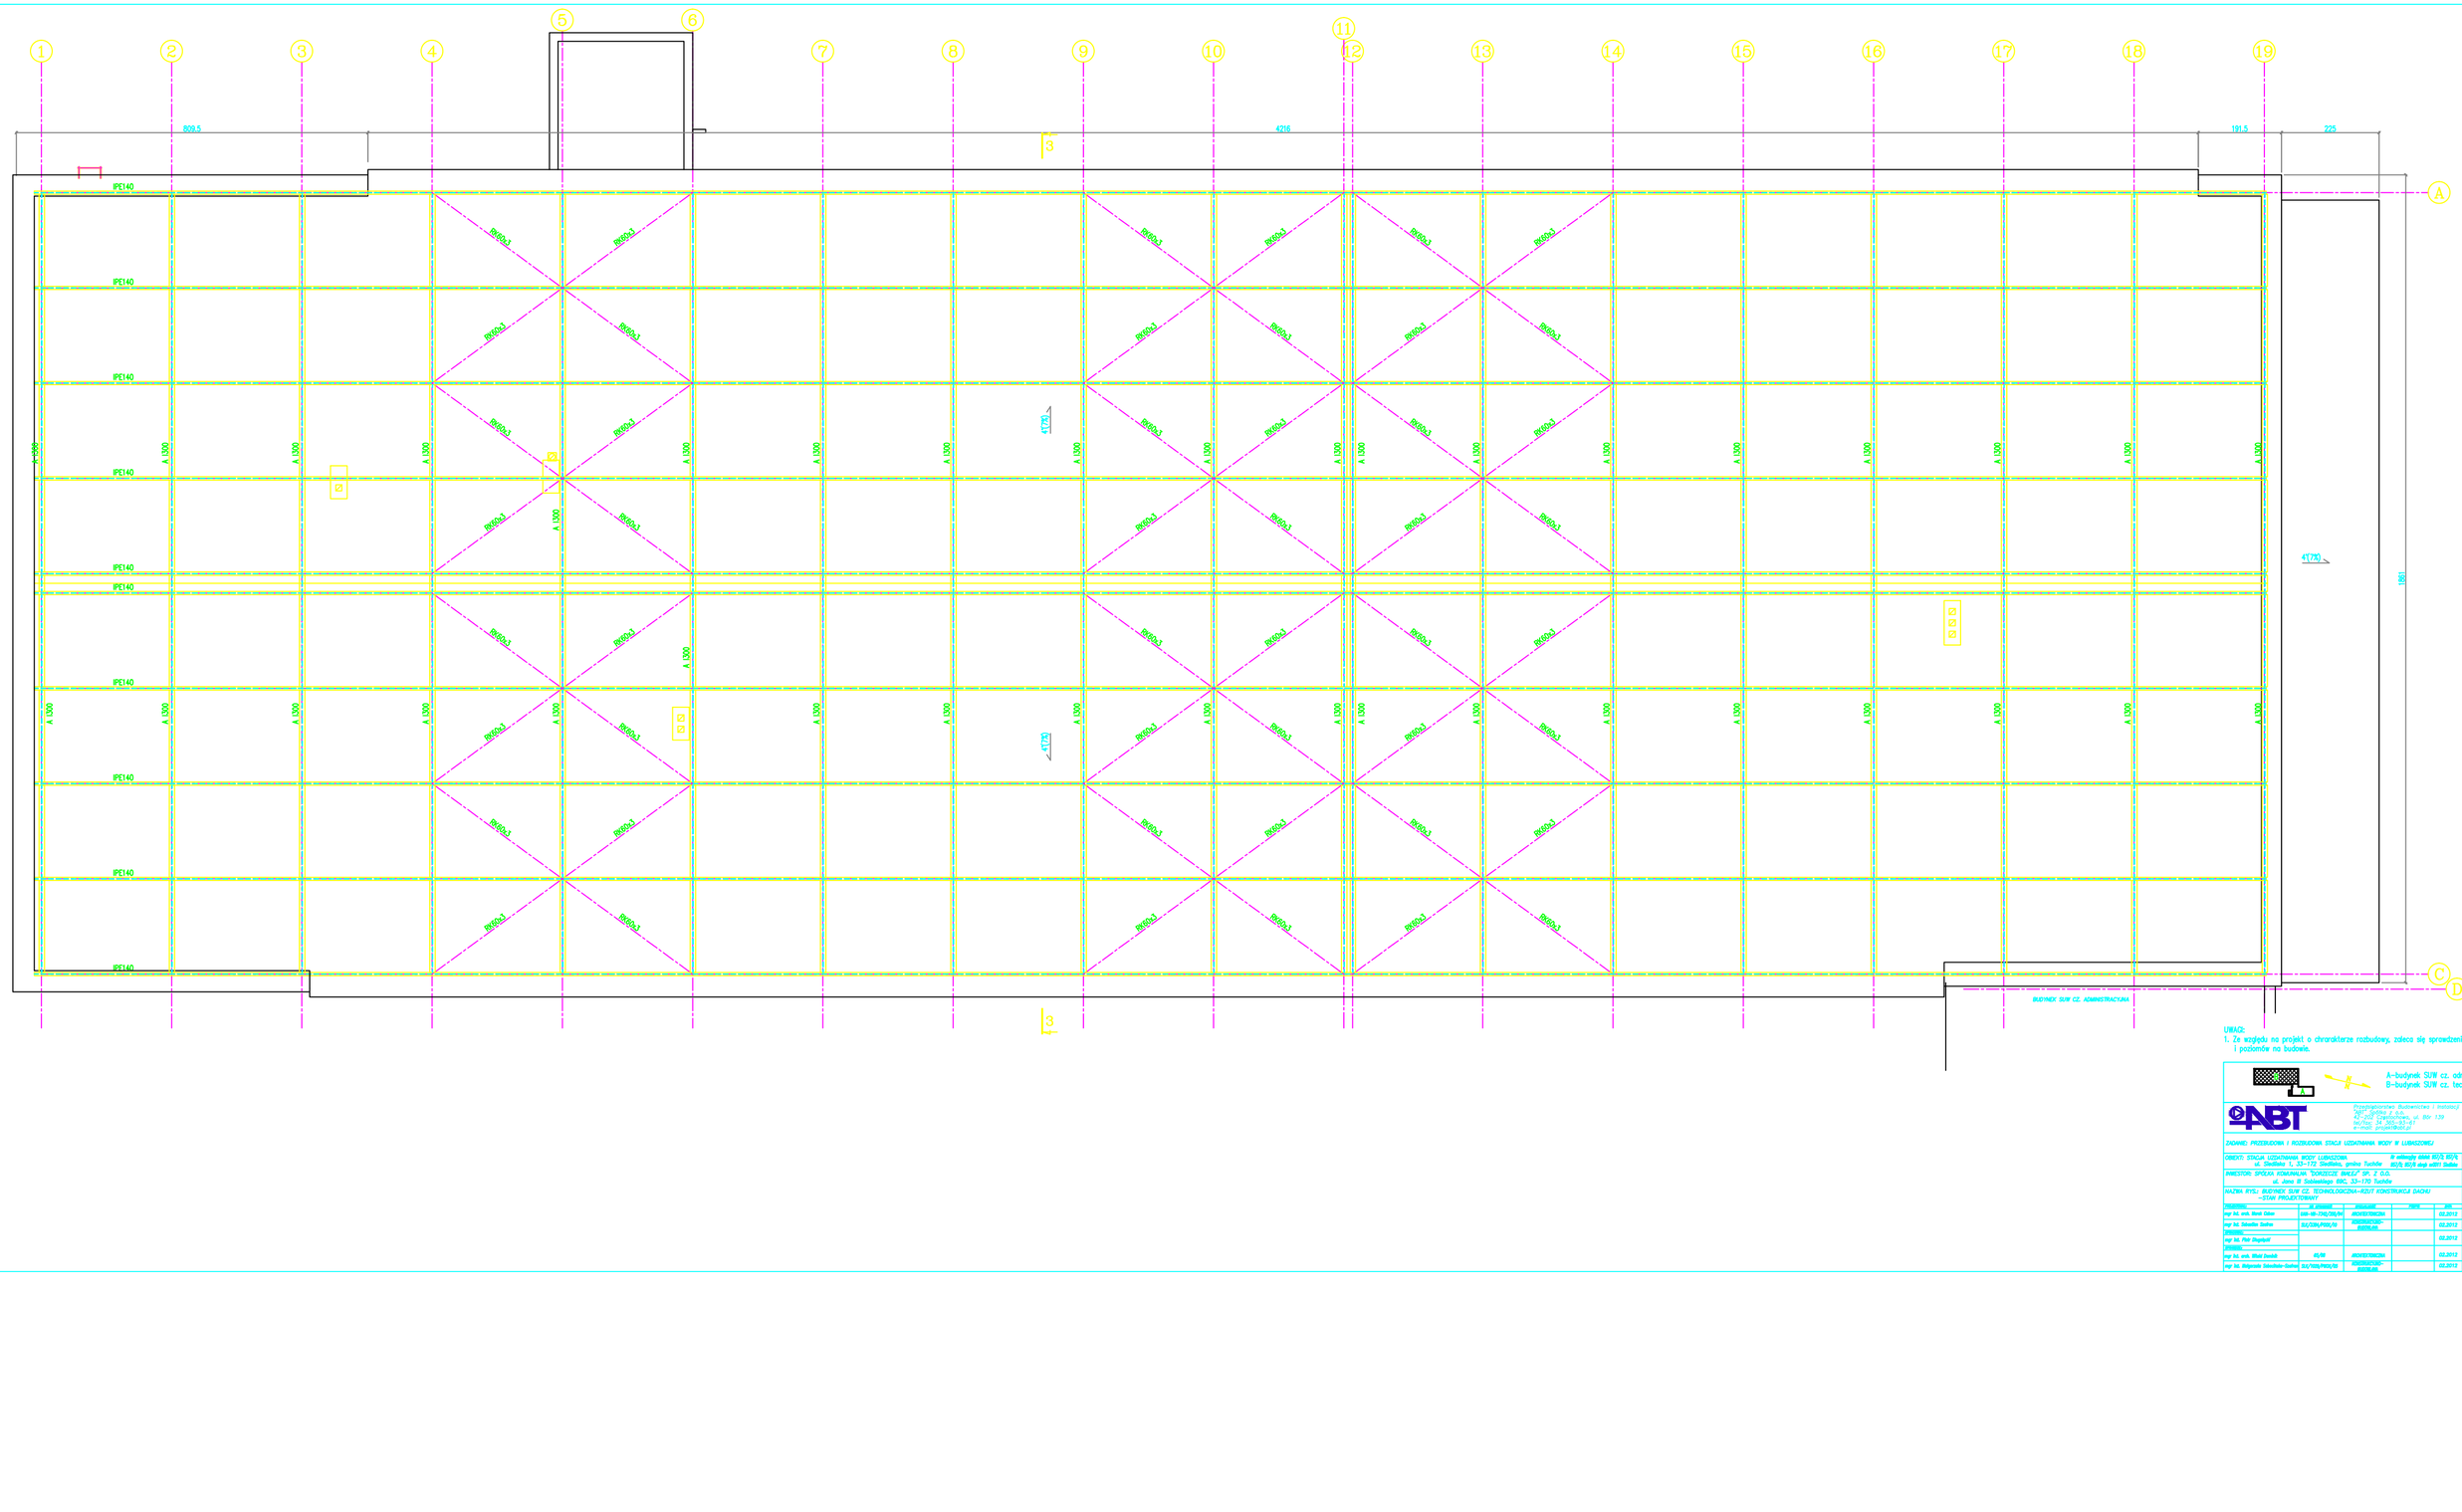

UWAGI:
1. Ze względu na projekt o charakterze rozbudowy, zaleca się sprawdzenie wymiarów i poziomów na budowie.

A-budynek SUW cz. administracyjna
B-budynek SUW cz. technologiczna

Przedsiębiorstwo Budownictwa i Instalacji Przemysłowych
42-242 Częstochowa, ul. Rtm. 139
tel./fax. 34 365-33-61
e-mail: pbip@abt.pl

ZADANIE: PRZEBUDOWA I ROZBUDOWA STACJI UZDATNIANIA WODY W LUDWISZOWEJ

OBIEKT: STACJA UZDATNIANIA WODY LUDWISZOWA
ul. Studzienki 1, 33-170 Siedlisko, gmina Tuchów

w odległy dniu BD/S, BD/G, BD/B, BD/E dnia wtDT1 Siedlisko

Stamp ekwentyka

P.B.

INWESTOR: SPÓŁKA WODNA NA TORZOZIE SWK.C.E. SP. Z O.O.
ul. Jana III Sobieskiego 69G, 33-170 Tuchów

Skala

1:50

NAZWA RYS.: BUDYNEK SUW CZ. TECHNOLOGICZNA–RZUT KONSTRUKCJI DACHU –STAN PROJEKTOWANY

Projektował	Imię i nazwisko	Specjalność	Podpis	Data
mgr inż. arch. Marek Cibien	Upr.-Up.-7342/256/96	ARCHITEKTONICZNA		02.2012
mgr inż. Sebastian Siwiec	SUw/2886/PO06/09	KONSTRUKCYJNO-BUDOWLANA		02.2012
Sprawdził				
mgr inż. Piotr Długołęcki				02.2012
Nadzór				
mgr inż. arch. Witold Dudzik	65/98	ARCHITEKTONICZNA		02.2012
mgr inż. Małgorzata Sobaniec-Siwiec	SUw/7666/PO06/09	KONSTRUKCYJNO-BUDOWLANA		02.2012

Nr rysunku

B–15