


POMPOWNIĄ WODY SUROWEJ
– RZUT PRZYZIEMIA
– INSTALACJE TECHNOLOGICZNE
1:50

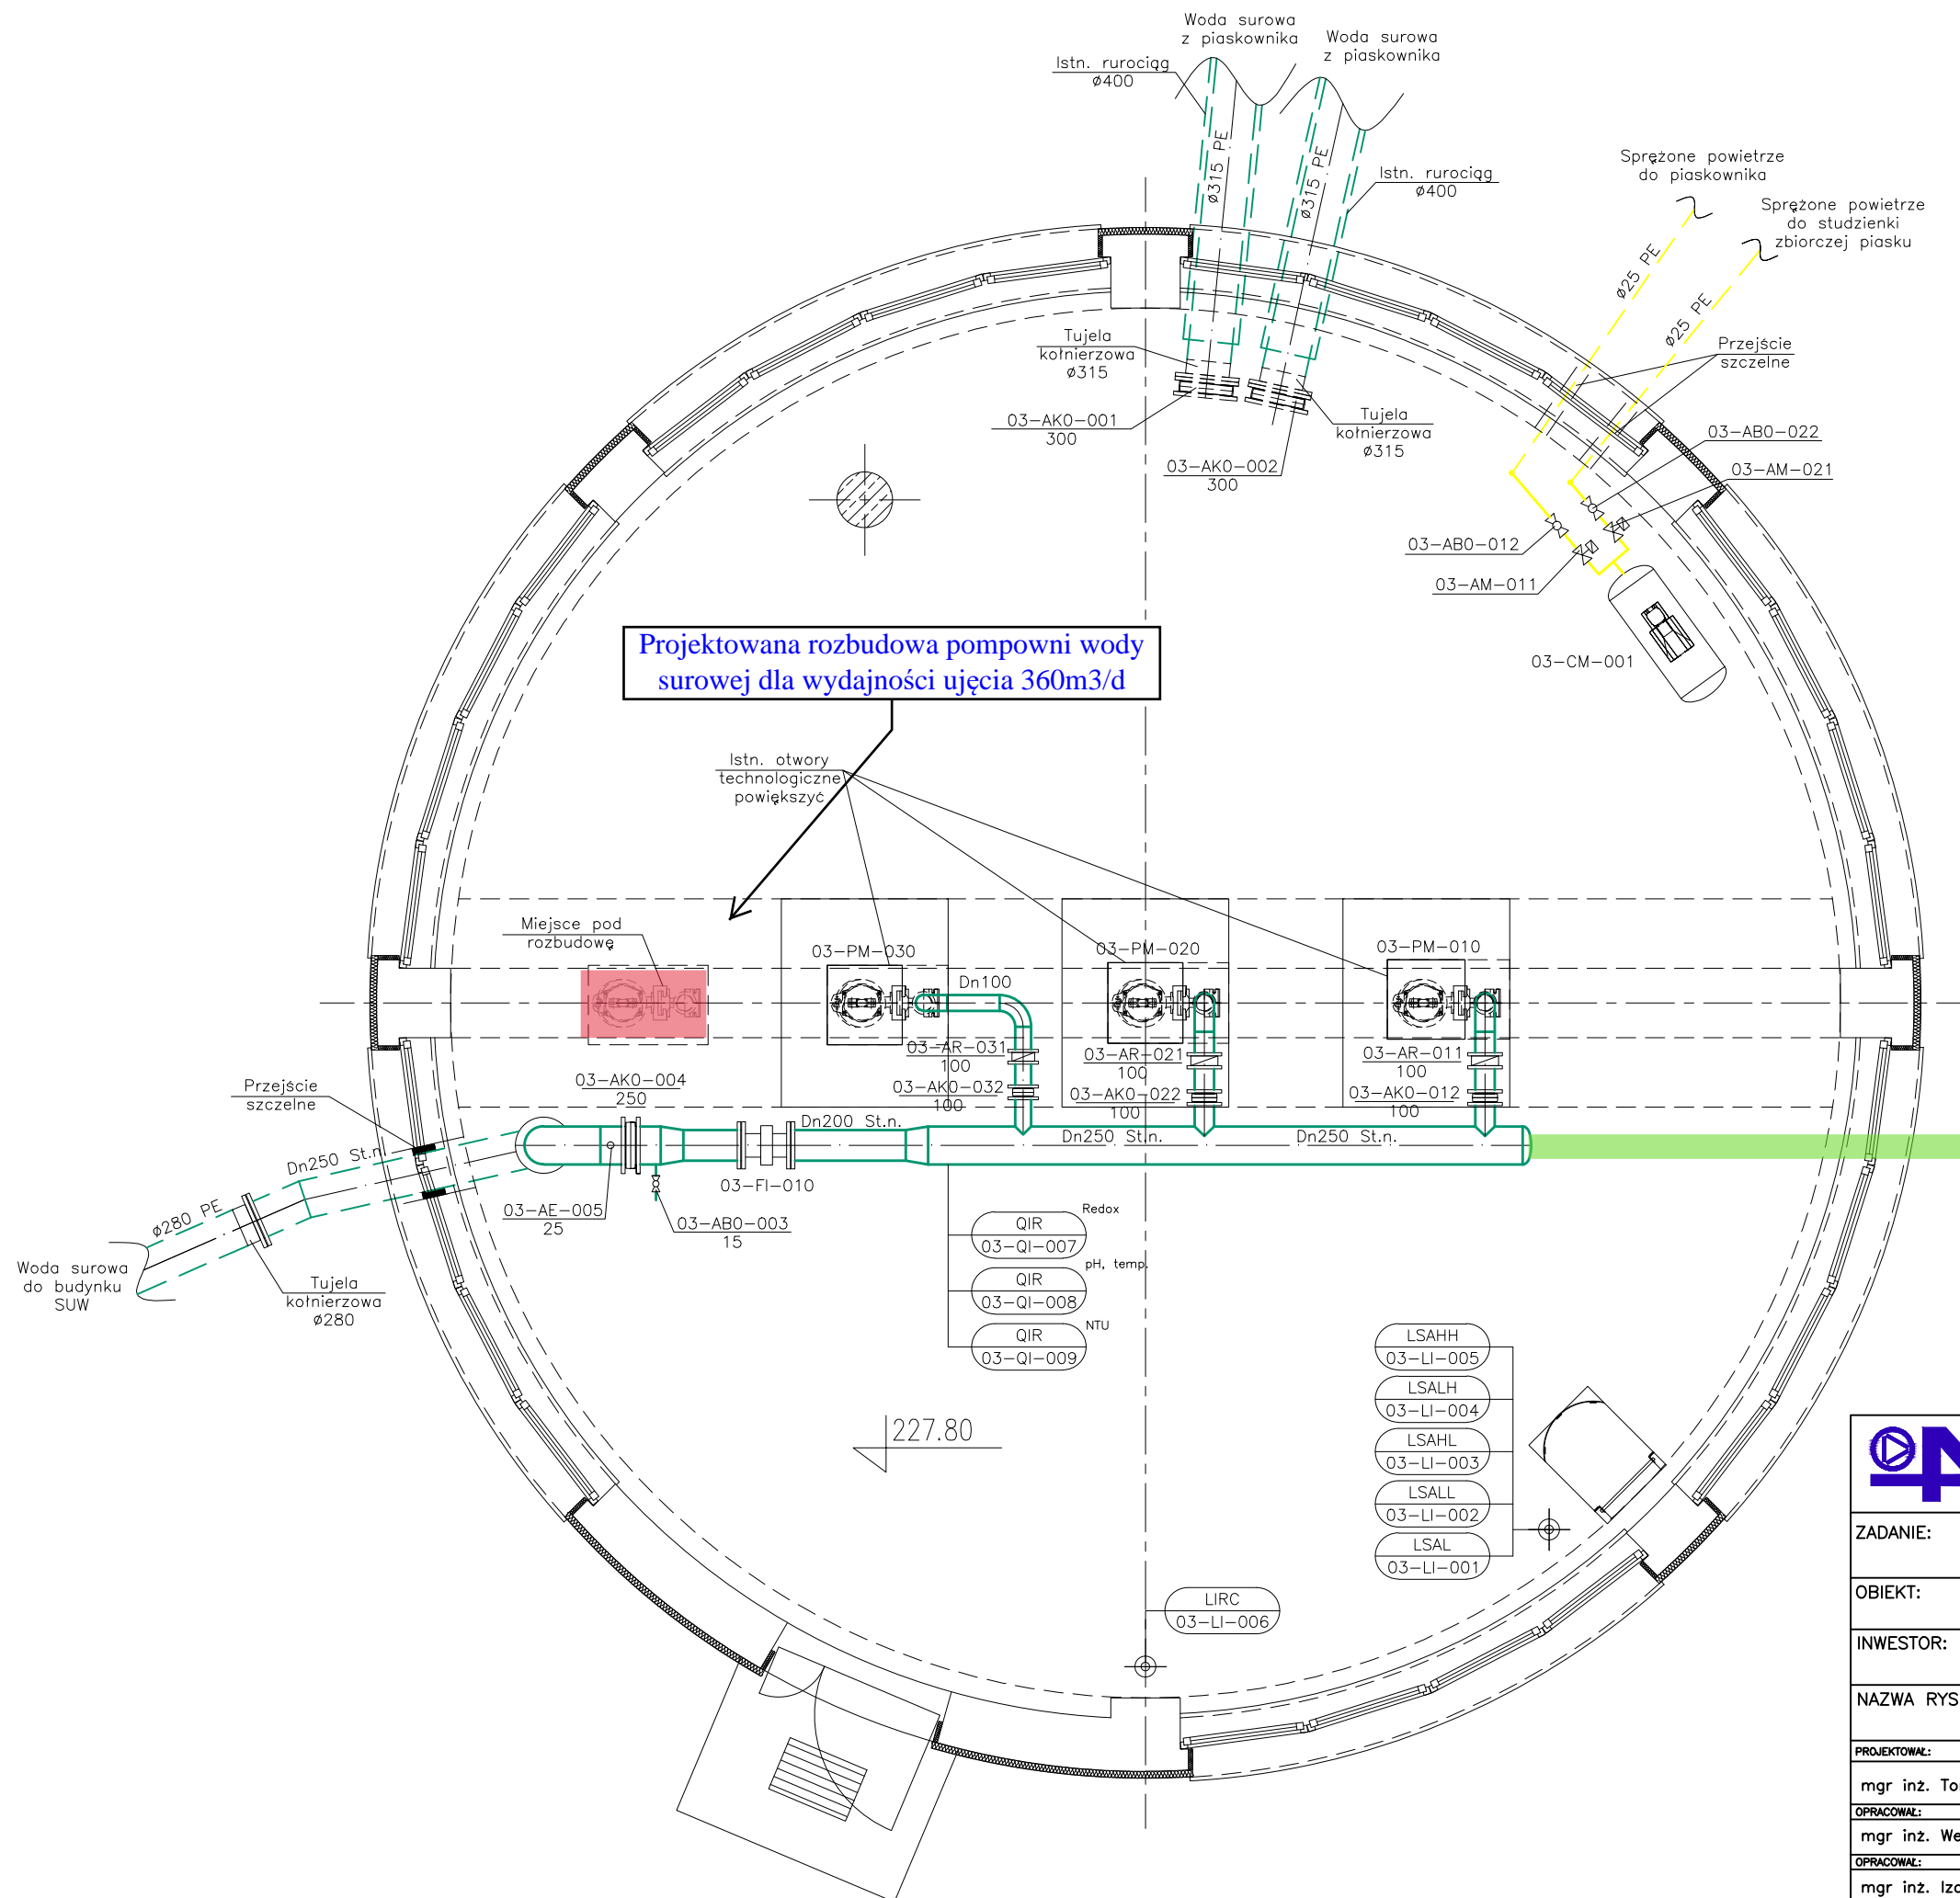

Projektowana instalacja wód popłucznych

LEGENDA:

- WODA SUROWA
- SPRĘŻONE POWIETRZE

OZNACZENIA ZGODNIE ZE SCHEMATEM
TECHNOLOGICZNYM
I ZESTAWIENIEM URZĄDZEŃ I ARMATURY



Przedsiębiorstwo Budownictwa i Instalacji
"ABT" Spółka z o.o.
42-202 Częstochowa, ul. Bór 139
tel/fax: 34 365-93-61
e-mail: projekt@abt.pl

ZADANIE: PRZEBUDOWA I ROZBUDOWA STACJI UZDATNIANIA WODY
LUBASZOWA W MIEJSCOWOŚCI SIEDLIŚKA

OBIEKT: STACJA UZDATNIANIA WODY LUBASZOWA
ul. Siedlińska 1, 33-172 Siedlińska, gmina Tuchów

INWESTOR: SPÓŁKA KOMUNALNA "DORZECZE BIAŁEJ" SP. Z O.O.
ul. Jana III Sobieskiego 69C, 33-170 Tuchów

NAZWA RYS.: POMPOWNIĄ WODY SUROWEJ
– RZUT PRZYZIEMIA – INSTALACJE TECHNOLOGICZNE

PROJEKTOWAŁ:	NR UPRAWNIEN	PODPIS	DATA	NR RYSUNKU
mgr inż. Tomasz Tarapacz	SLK/3144/PWOS/10		01.2012	T-5
OPRACOWAŁ:				
mgr inż. Weronika Kulesza			01.2012	
OPRACOWAŁ:				
mgr inż. Izabela Ściubidło			01.2012	
SPRAWDZIŁ:				
mgr inż. Teresa Syc-Wójcik	SLK/1030/PWOS/05		01.2012	

STADIUM DOKUMENTACJI
P.B.

SKALA
1:50