



POMPOWNIĄ WODY SUROWEJ
– RZUT PRZYZIEMIA
– INSTALACJE TECHNOLOGICZNE
1:50

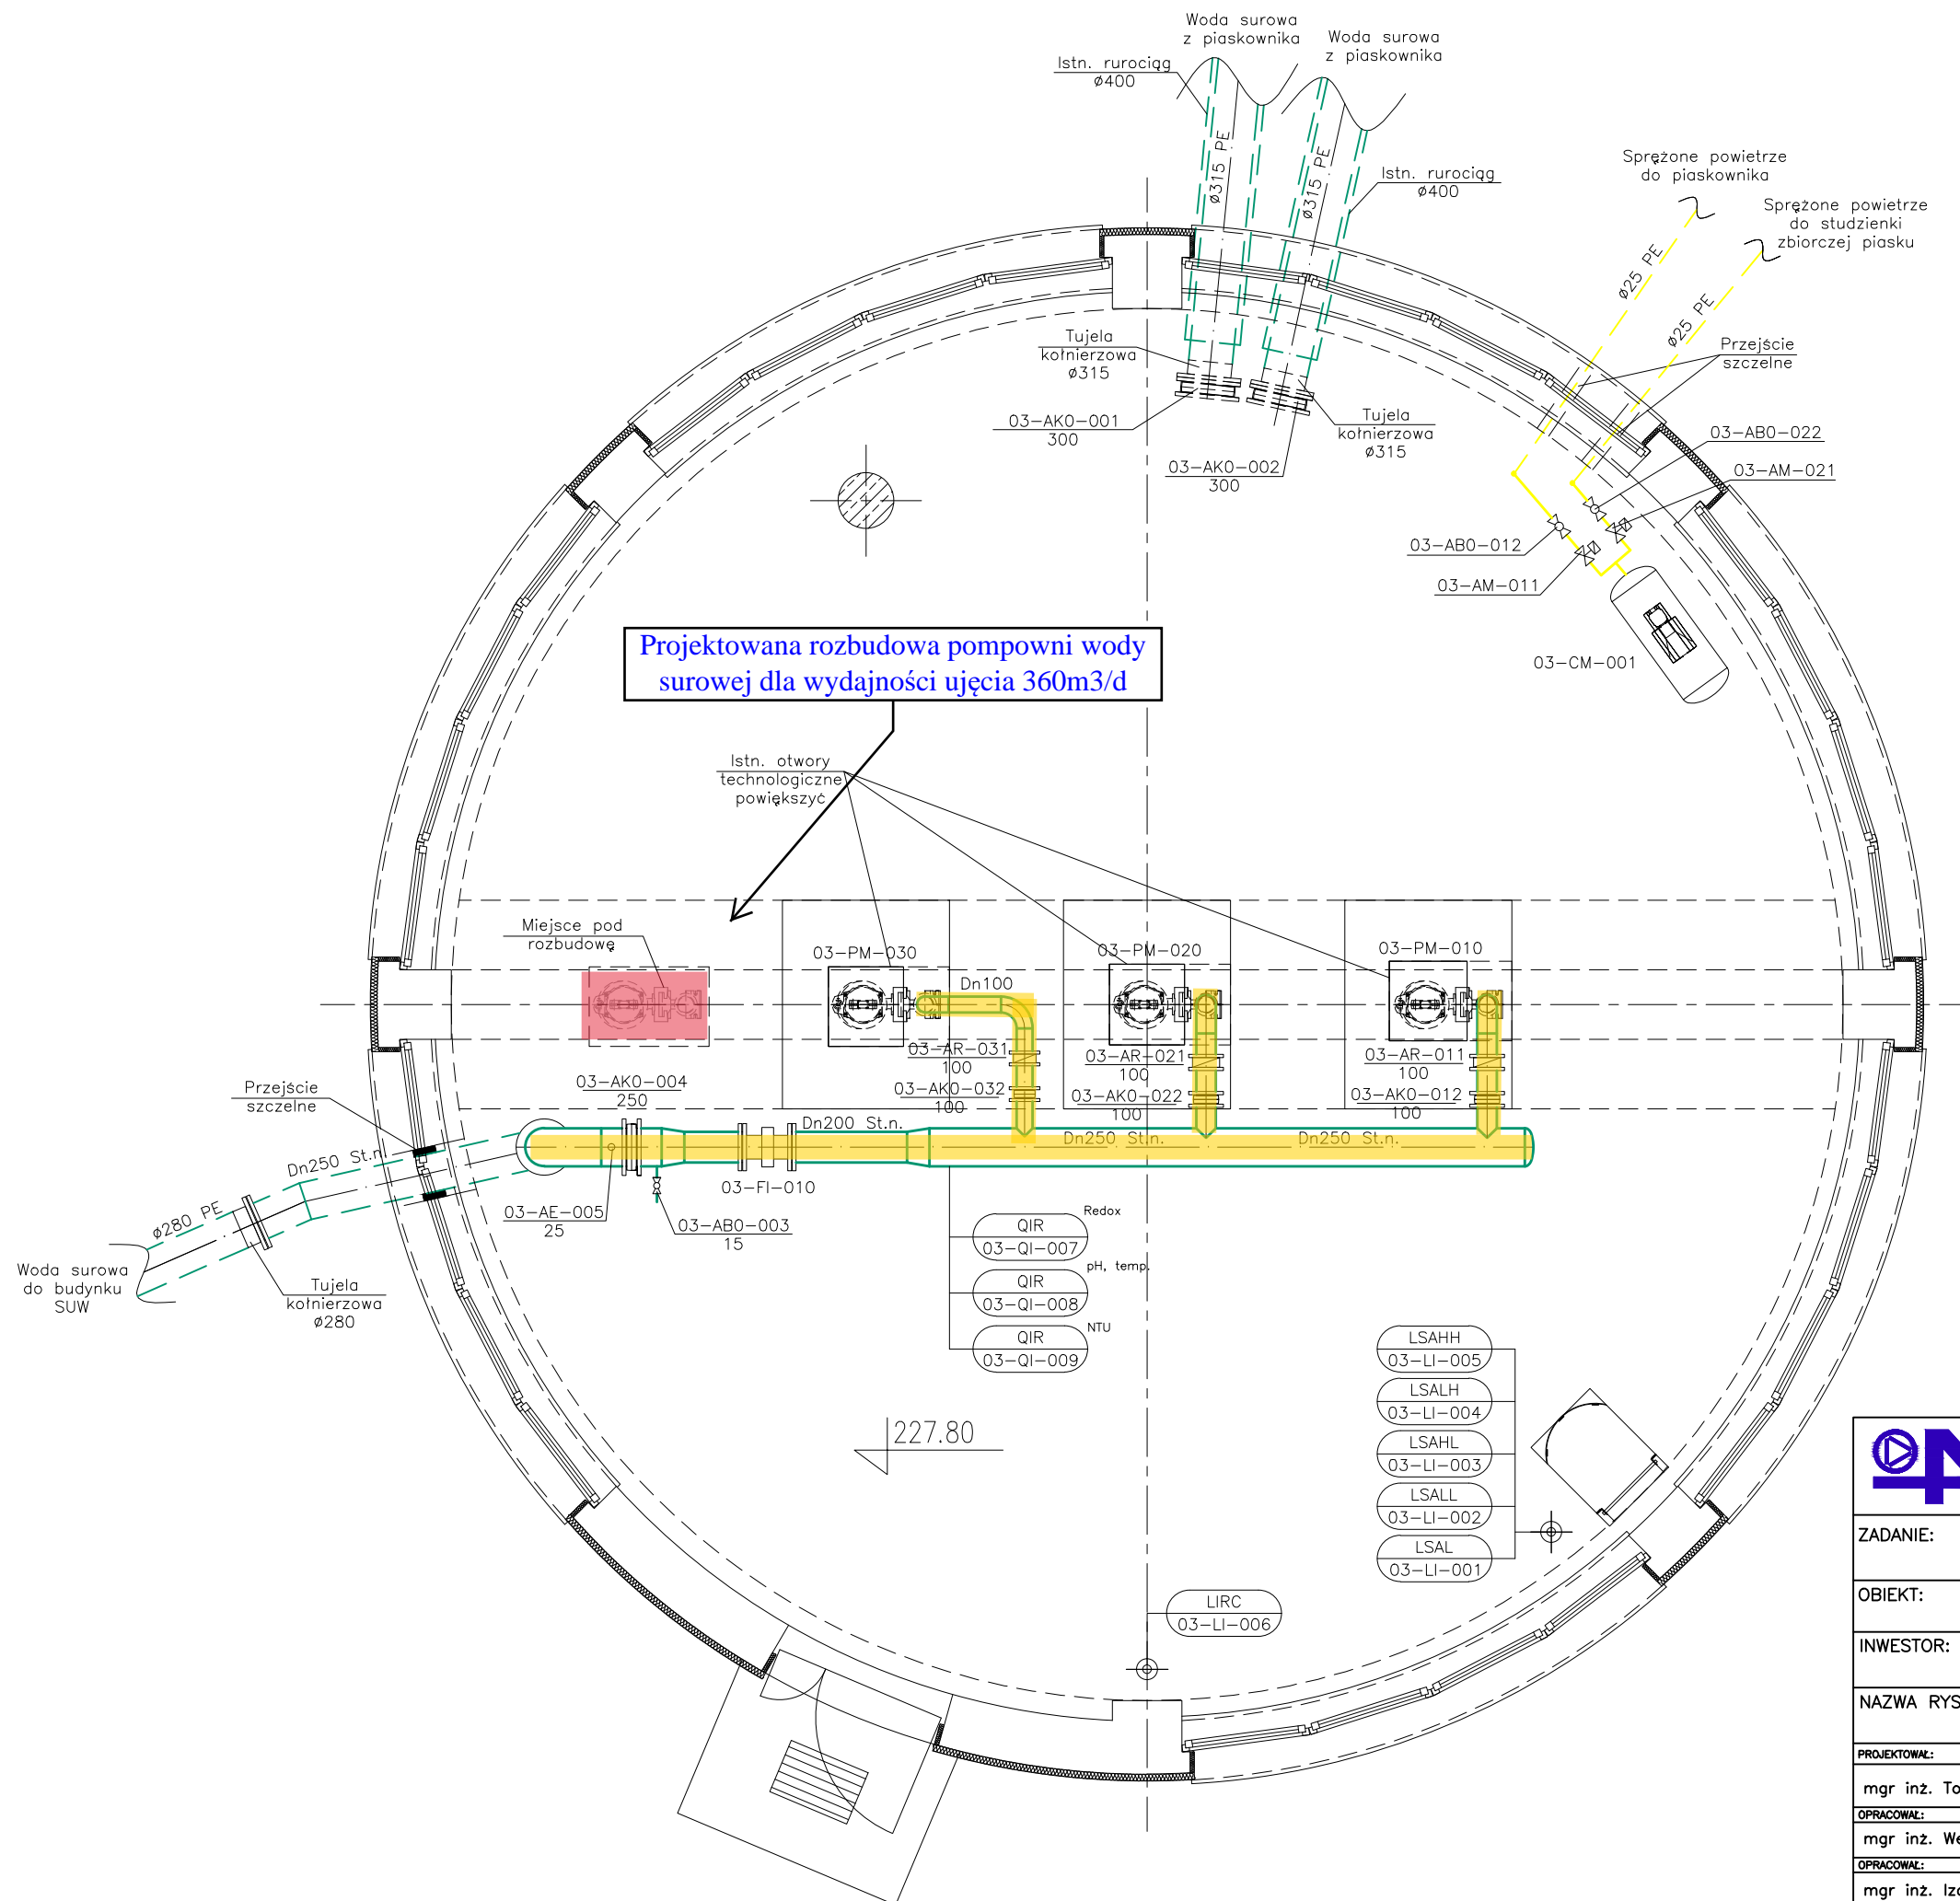

- Projektowane nowe urządzenia
■ Projektowane rurociągi z PCV/PE

LEGENDA:
— WODA SUROWA
— SPRĘŻONE POWIETRZE

OZNACZENIA ZGODNIE ZE SCHEMATEM
TECHNOLOGICZNYM
I ZESTAWIENIEM URZĄDZEŃ I ARMATURY



Przedsiębiorstwo Budownictwa i Instalacji
"ABT" Spółka z o.o.
42-202 Częstochowa, ul. Bór 139
tel/fax: 34 365-93-61
e-mail: projekt@abt.pl

ZADANIE: PRZEBUDOWA I ROZBUDOWA STACJI UZDATNIANIA WODY LUBASZOWA W MIEJSCOWOŚCI SIEDLIŚKA				
OBIEKT: STACJA UZDATNIANIA WODY LUBASZOWA ul. Siedliśka 1, 33-172 Siedliśka, gmina Tuchów			STADIUM DOKUMENTACJI <div>P.B.</div>	
INWESTOR: SPÓŁKA KOMUNALNA "DORZECZE BIAŁEJ" SP. Z O.O. ul. Jana III Sobieskiego 69C, 33-170 Tuchów			SKALA <div>1:50</div>	
NAZWA RYS.: POMPOWNIĄ WODY SUROWEJ - RZUT PRZYZIEMIA - INSTALACJE TECHNOLOGICZNE				
PROJEKTOWAŁ:	NR UPRAWNIEN	PODPIS	DATA	NR RYSUNKU
mgr inż. Tomasz Tarapacz	SLK/3144/PWOS/10		01.2012	<div>T-5</div>
OPRACOWAŁ:				
mgr inż. Weronika Kulesza			01.2012	
OPRACOWAŁ:				
mgr inż. Izabela Ściubidło			01.2012	
SPRAWDZIŁ:				
mgr inż. Teresa Syc-Wójcik	SLK/1030/PWOS/05		01.2012	